


SITUACE 1 : 1000

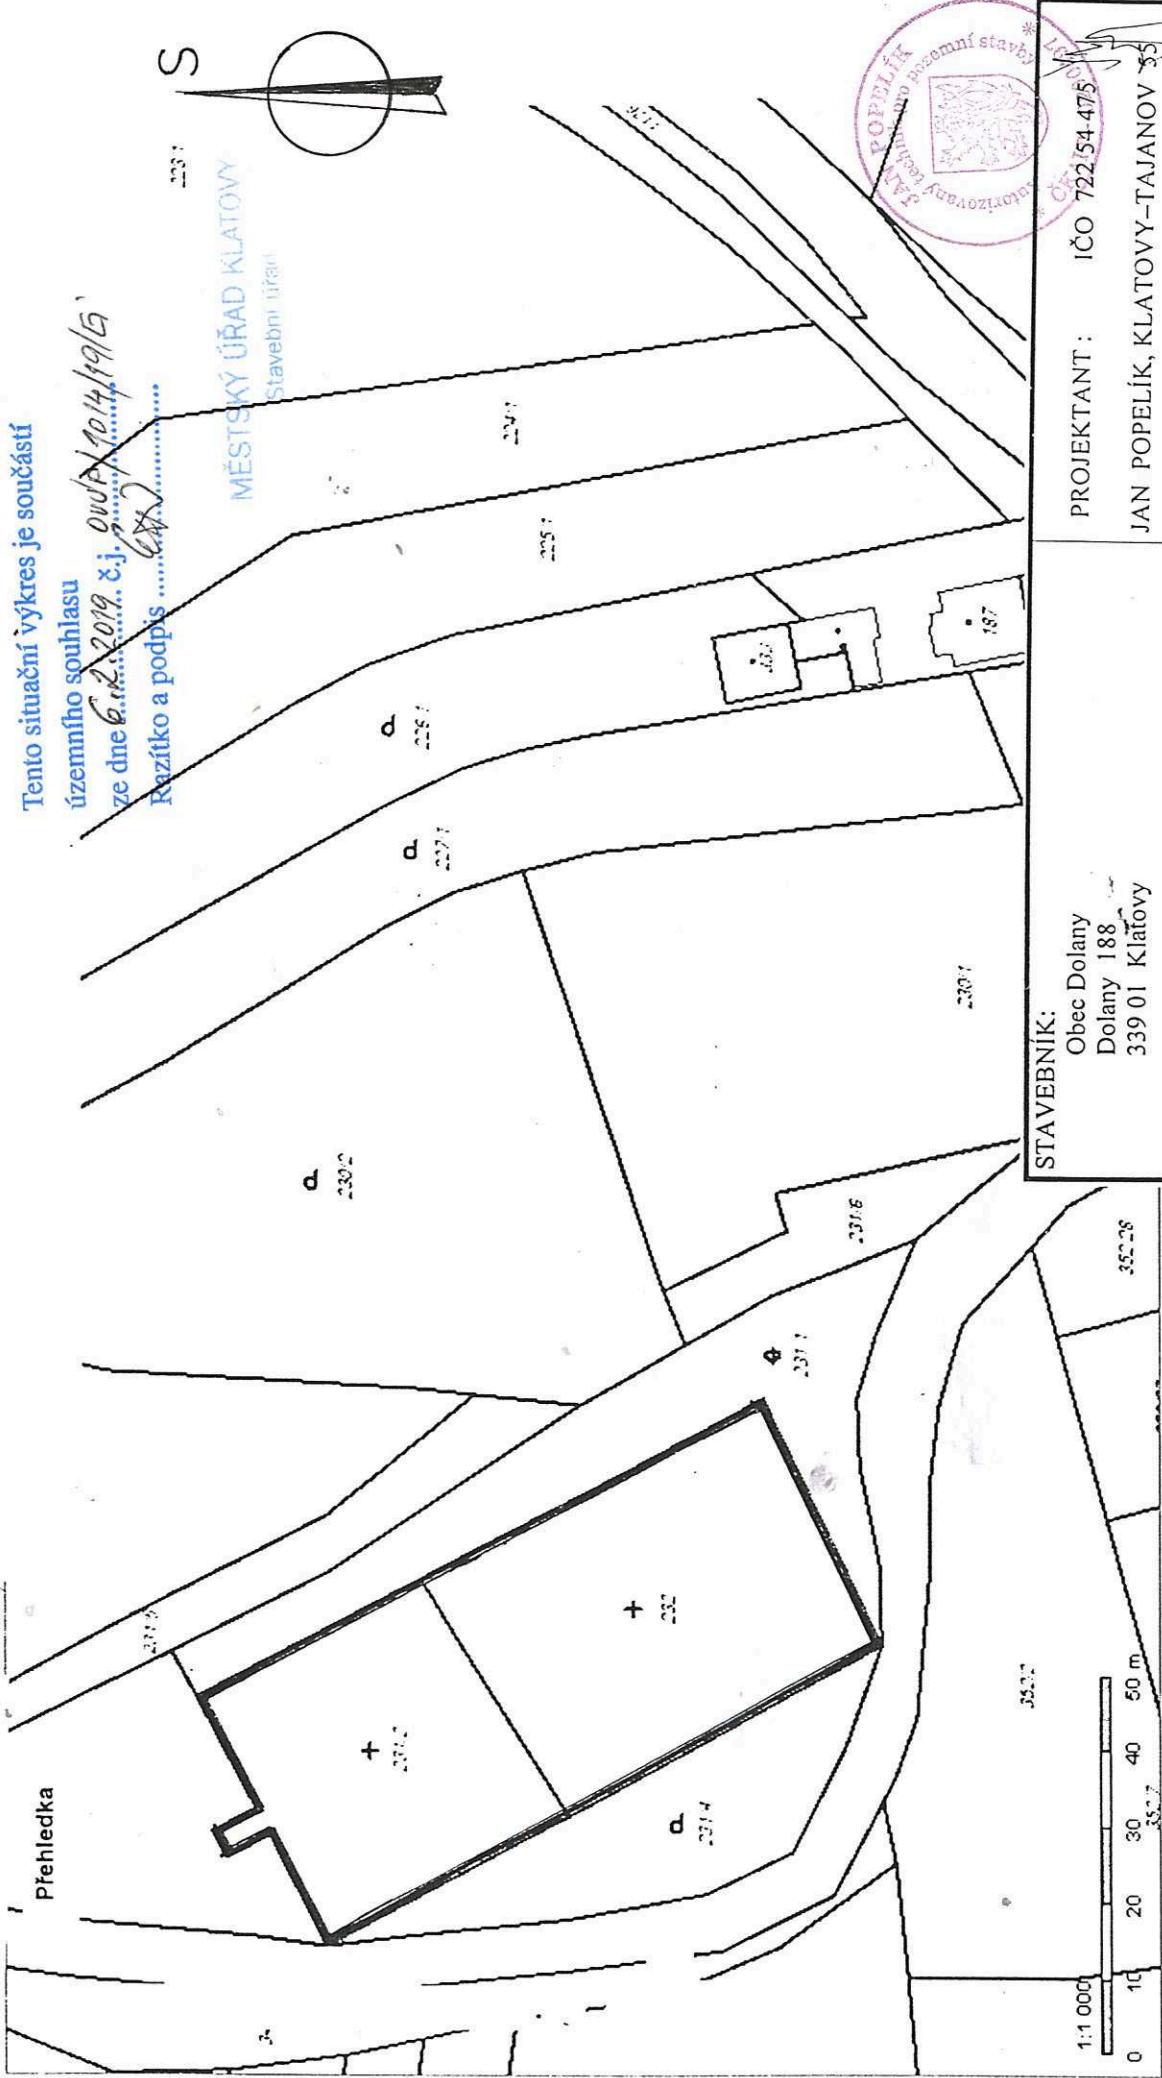

Tento situační výkres je součástí

územního souhlasu

ze dne 6.2.2019 č.j. 001/P/1014/19/G


Razítko a podpis [Signature]

MĚSTSKÝ ÚŘAD KLATOVY

Stavební úřad



1:1 000

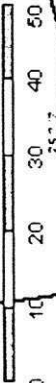

STAVEBNÍK:

Obec Dolany
Dolany 188
339 01 Klatovy

PROJEKTANT : IČO 722 54 475

JAN POPELÍK, KLATOVY-TAJANOV 35

**OBNOVA HRBITOVNÍ ZDI VEŘEJNÉHO
POHŘEBIŠTĚ V DOLANECH U KLATOV**

Katastrální území Dolany, číslo katastrální 232,231/1

DATUM : 01/2019

MĚŘÍTKO : 1 : 1000

Situace

Č.VÝKRESU : 2