


DLOUHÁ VES územní plán

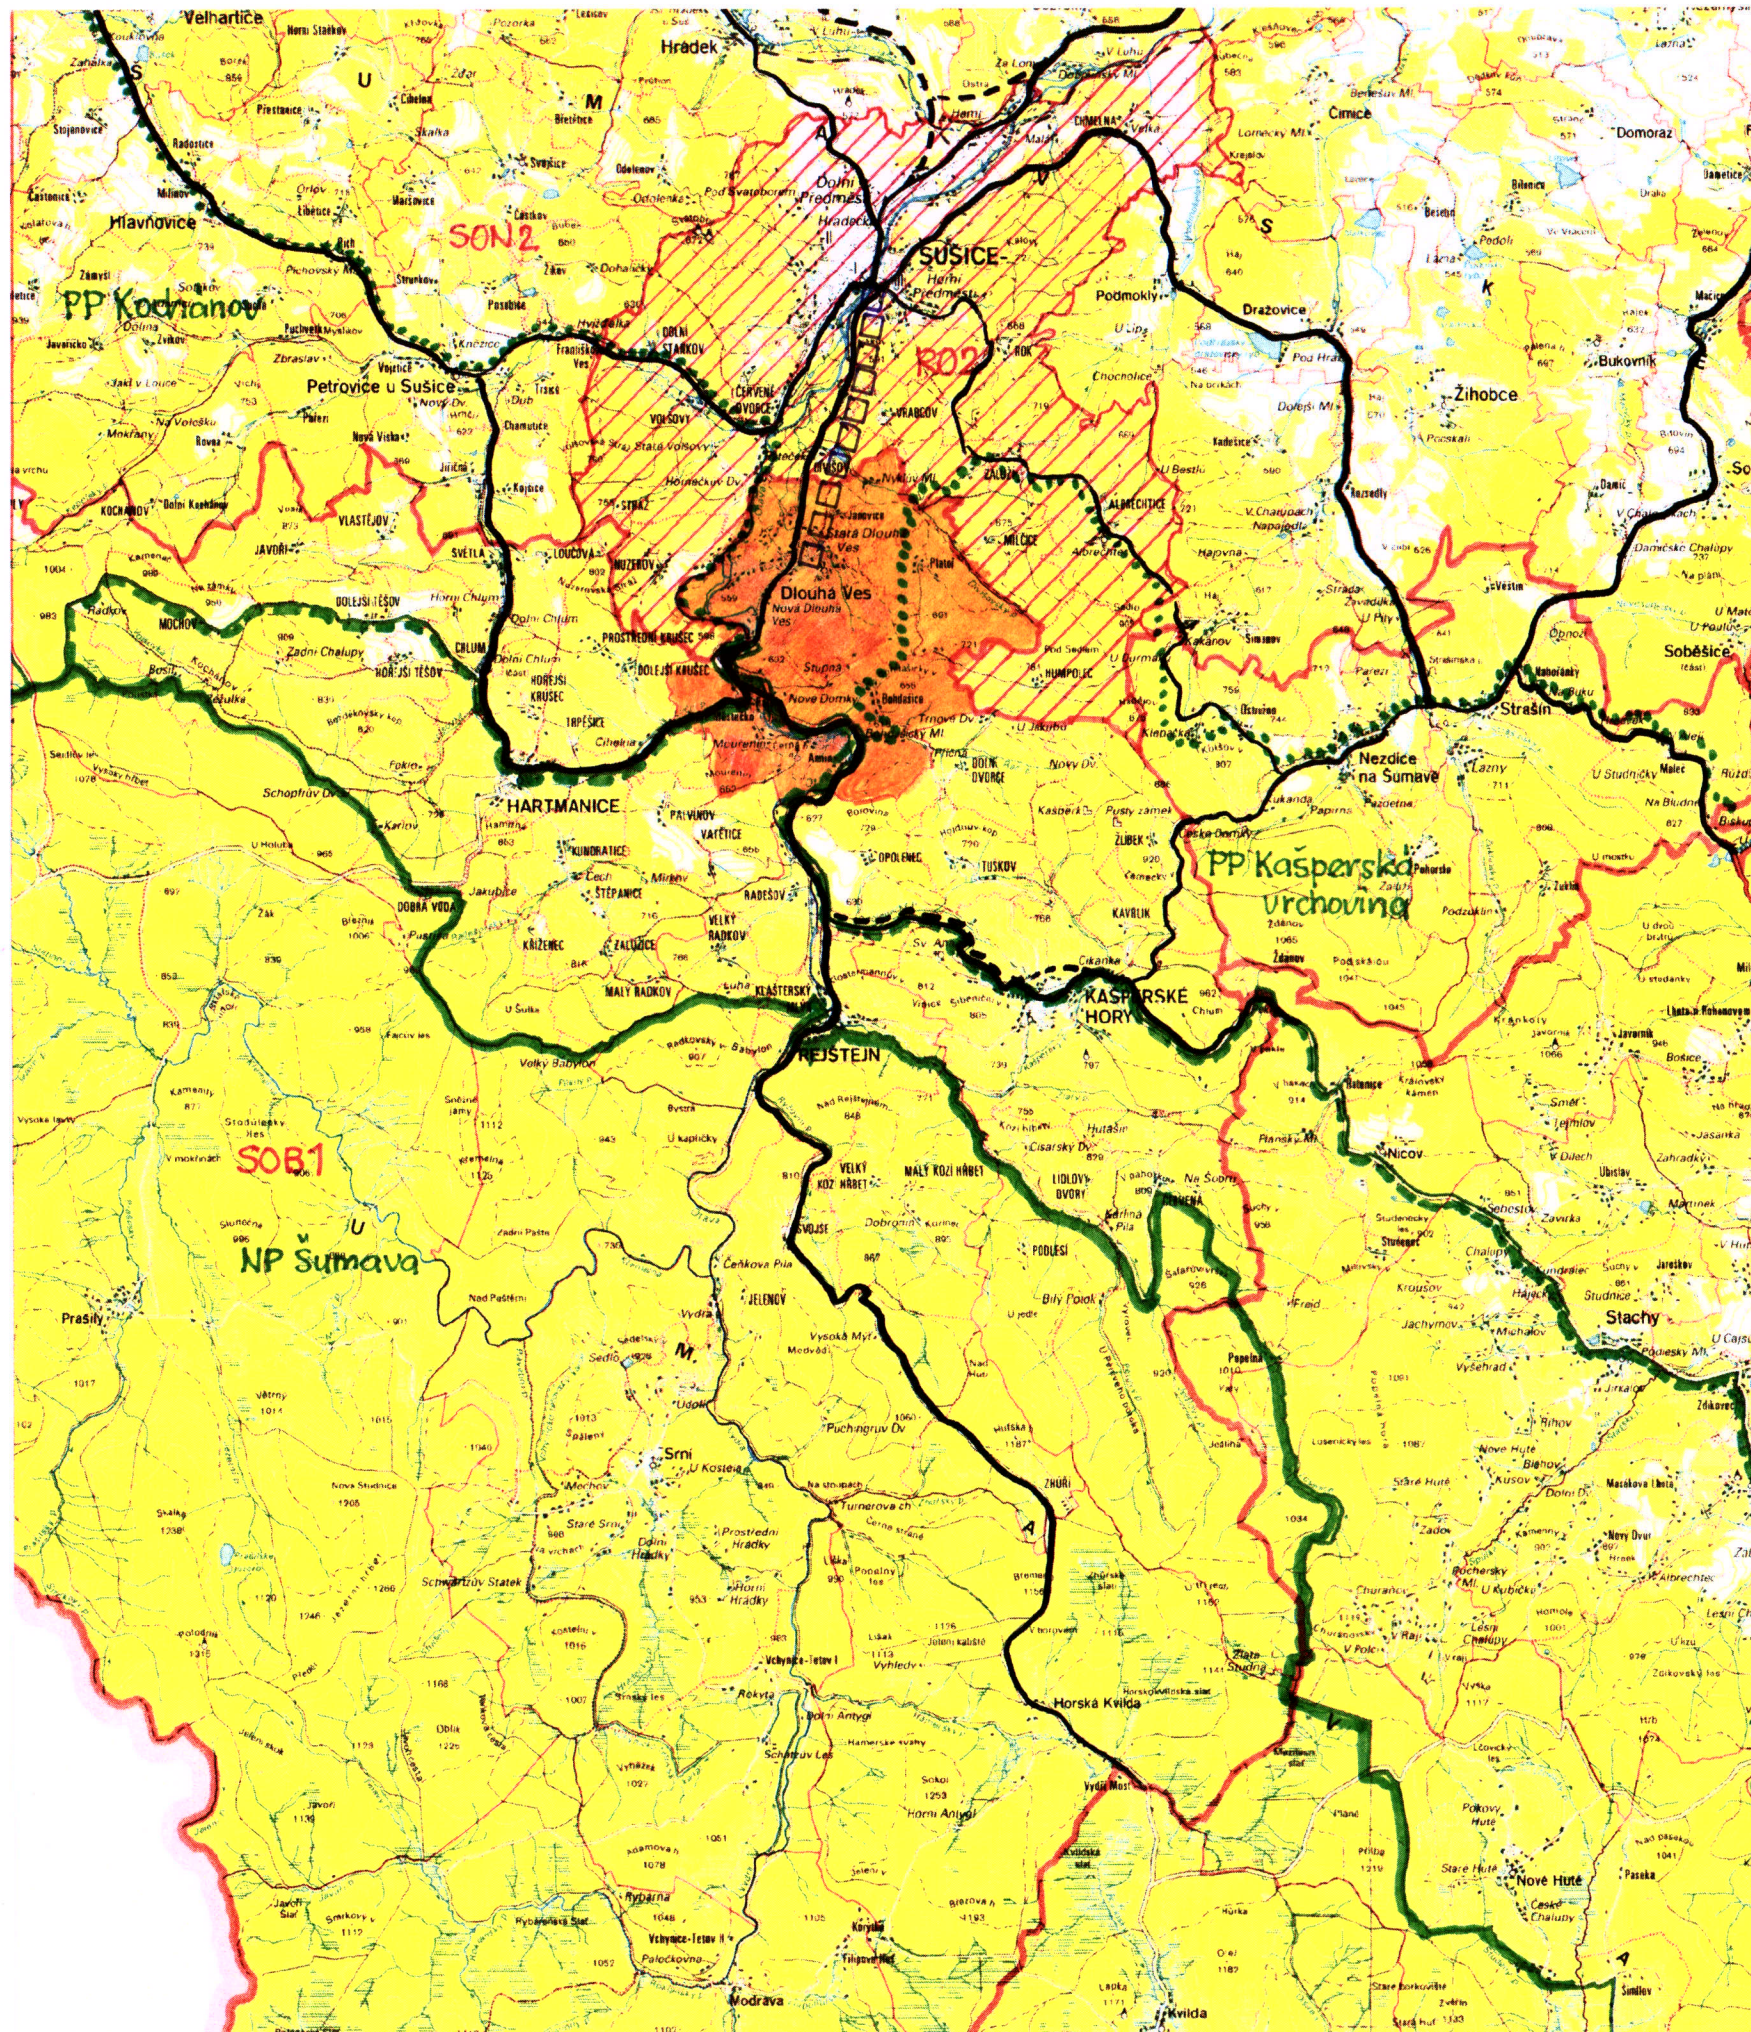

stav	záměr	
		státní hranice
		hranice kraje
		hranice obcí
		hranice katastrů
		řešené území
		specifická oblast SOB1-Šumava
		specifická oblast SON2-Podhůří Šumavy
		rozvojová oblast RO5-Sušice
		hranice národního parku Šumava
		hranice CHKO Šumava
		hranice přírodního parku
		hlavní silniční síť
		železniční trať
		převzaté záměry ze ZÚR PK – silnice
		hlavní územní vztahy

B. Odůvodnění územního plánu

a) výkres širších vztahů 1 : 100 000