



MĚSTSKÝ ÚŘAD HORAŽĎOVICE

Mírové náměstí 1, 341 01 Horažďovice

Odbor dopravy

Naše č.j.: MH/08786/2023
Spisová značka: MH/08786/2023-279.6

Vyřizuje: Milada Kotišová
Telefon: 371 430 566
E-mail: kotisova@muhorazdovice.cz

Datum: 26.06.2023

VEŘEJNÁ VYHLÁŠKA

OPATŘENÍ OBECNÉ POVAHY

STANOVENÍ PŘECHODNÉ ÚPRAVY PROVOZU NA POZEMNÍ KOMUNIKACI

Městský úřad Horažďovice, odbor dopravy, jako věcně a místně příslušný správní orgán podle § 124 odst. 6 zákona č. 361/2000 Sb., o provozu na pozemních komunikacích, ve znění pozdějších předpisů,

s t a n o v í

v souladu s ustanovením § 77 odst. 1) písm. c) zákona č. 361/2000 Sb., o provozu na pozemních komunikacích, ve znění pozdějších předpisů, po předchozím písemném vyjádření Policie ČR, KRPP, ÚO Klatovy, DI ze dne 16.05.2023, pod č.j.: KRPP-65650-2/ČJ-2023-030406 přechodnou úpravu provozu na silnicích III/17214, III/17213 a na místní komunikaci v obci Hejná.

Dotčené pozemní komunikace:

- silnice III/17214, úsek Horažďovice – Velké Hydčice – Hejná
- silnice III/17213, úsek Horažďovice – Boubín – křiž. III/17213 x III/17214 (směr Hejná)
- místní komunikace Hejná, v úseku dle doložené situace

Stanovené dopravní značení:

- dopravní značení a zařízení bude provedeno dle odsouhlaseného DIO, které je nedílnou součástí tohoto opatření.

Důvod stanovení přechodné úpravy provozu:

- zajištění bezpečnosti a plynulosti silničního provozu při provádění výkopových a stavebních prací při realizaci stavby s názvem „III/17214 Horažďovice – Velké Hydčice, oprava“.

Platnost stanovené přechodné úpravy provozu:

- od 10.07.2023 – do 31.08.2023

Další podmínky k provedení přechodné úpravy provozu:

1.) Veškeré dopravní značky musí svým provedením odpovídat příslušným ustanovením zákona č. 361/2000 Sb., o provozu na pozemních komunikacích, ve znění pozdějších předpisů v návaznosti na vyhlášku č. 294/2015 Sb., kterou se provádějí pravidla provozu na pozemních komunikacích a úprava a řízení provozu na pozemních komunikacích, na související předpisy a na platné ČSN.

- 2.) Při osazování přenosného dopravního značení a zařízení bude postupováno v souladu s TP-66 (Zásady pro označování pracovních míst na pozemní komunikaci) a TP-65 (Zásady pro dopravní značení na pozemních komunikacích).
- 3.) Použité dopravní značky budou provedeny výhradně jako retroreflexní třídy minimálně 1 dle platné ČSN a musí být osazeny na podpěrných sloupcích opatřených nátěrem se střídavě červeno-bílými pruhy šířky 0,10 – 0,20 m. Délka barevné úpravy bude min. 0,45 m. Podpěrné sloupky budou uchyceny v podkladních deskách.
- 4.) Neplatnost stávajících dopravních značek, která vyplývá v navržené přechodné úpravě provozu, musí být vyjádřena způsobem odpovídajícím ust. § 3 odst. 8 vyhl. č. 294/2015, kterou se provádějí pravidla provozu na pozemních komunikacích.

Odůvodnění:

Městský úřad Horažďovice, odbor dopravy, obdržel dne 26.05.2023 žádost právnické osoby Silnice Klatovy a.s., Videňská 190, 339 01 Klatovy, IČO: 45357307, o stanovení přechodné úpravy provozu na silnicích III/17214, III/17213 a na místní komunikaci v obci Hejná, z důvodu zajištění bezpečnosti a plynulosti silničního provozu při realizaci stavby s názvem „III/17214 Horažďovice – Velké Hydčice, oprava“.

Žádost byla doložena těmito podklady:

- návrh DIO – grafická část
- vyjádření Policie ČR, KŘPP, ÚO Klatovy, DI, č.j.: KRPP-65650-2/ČJ-2023-030406

Městský úřad Horažďovice, odbor dopravy posoudil předložený návrh přechodné úpravy provozu na silnicích III/17214, III/17213 a na místní komunikaci v obci Hejná, a jelikož byly splněny zákonem požadované podmínky pro stanovení přechodné úpravy provozu, dospěl k závěru, že vydá toto opatření obecné povahy.

Poučení:

Podle § 173 odst. 2 zákona č. 500/2004 Sb., správní řád proti opatření obecné povahy nelze podat opravný prostředek.

Opatření obecné povahy nabývá účinnosti pátým dnem po dni vyvěšení veřejné vyhlášky.

Milada Kotišová
pověřená vedením odboru dopravy

Přílohy:

- odsouhlasené DIO (2x A3 + 2x A4)

Městský úřad Horažďovice zajistí vyvěšení této vyhlášky na úřední desce městského úřadu po dobu 15 dnů a zároveň zajistí její zveřejnění způsobem umožňujícím dálkový přístup. Dnem vyvěšení je den vyvěšení na úřední desce správního orgánu, který písemnost doručuje.

Obecní úřad Velké Hydčice zajistí vyvěšení této vyhlášky na úřední desce obecního úřadu po dobu 15 dnů a zároveň zajistí její zveřejnění způsobem umožňujícím dálkový přístup.

Obecní úřad Hejná zajistí vyvěšení této vyhlášky na úřední desce obecního úřadu po dobu 15 dnů a zároveň zajistí její zveřejnění způsobem umožňujícím dálkový přístup.

Vyvěšeno dne:

Sejmuto dne:

Obdrží:

Silnice Klatovy a.s., Vídeňská 190, 339 01 Klatovy

Policie ČR, KŘPP, ÚO Klatovy, DI, Nábřeží kpt. Nálepky 412, 339 01 Klatovy

Městský úřad Horažďovice, Mírové náměstí 1, 341 01 Horažďovice - k vyvěšení

Obecní úřad Velké Hydčice, Velké Hydčice 18, 341 01 Horažďovice


Obecní úřad Hejná, Hejná 70, 341 01 Horažďovice

DIO-ČÁSTEČNÁ UZAVÍRKA

III/17214, ÚSEK HORAŽDOVICE -

KČKX. SE III/17216
(SMĚR SVATEJ POLE)


DOPRAVNÍ OPATŘENÍ PRO OPERATIVNÍ PRACOVNÍ MÍSTO

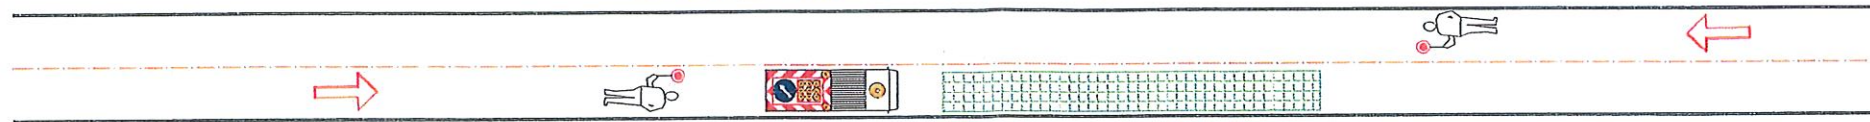

DOPRAVNÍ OPATŘENÍ PRO OZNAČENÍ OPRAVOVANÉHO ÚSEKU



DOPRAVNÍ OPATŘENÍ PRO OZNAČENÍ RECYKLOVANÉHO ÚSEKU

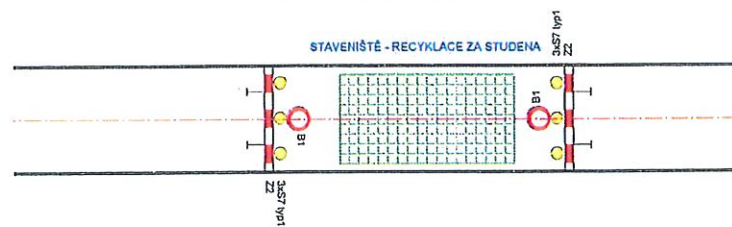

PROVOZ V ÚSEKU FRÉZOVÁNÍ A POKLÁDKY BALENÝCH SMĚSÍ
BUDE ŘÍZEN POVĚŘENÝMI PRACOVNÍKY (VÝSTRAŽNÉ HLÍDKY)
KTEŘÍ BUDOU PRO VZÁJEMNOU KOMUNIKACI SPOJENI VYSÍLAČKAMI

PROVEDENÍ ZNAČEK: RETRORREFLEXNÍ
VELIKOST DOPRAVNÍCH ZNAČEK: ZÁKLADNÍ


VELIKOST ZNAČEK, BARVY A PROVEDENÍ MUSÍ ODPOVÍDAT ČSN 018020

OSAZENÍ ZNAČEK PROVÁDĚT DLE:
TP 65 - ZÁSADY PRO DOPRAVNÍ ZNAČENÍ NA PK
TP 66 - ZÁSADY PRO PŘECHODNÉ DOPRAVNÍ ZNAČENÍ NA PK

STANOVENO OPATŘENÍM
Č.j.: MN/8486/2023
ZE DNE: 26.6.2023

VED. PROJEKTANT	ZOCP. PROJEKTANT	VYPRACOVL.	KRESLIL	MACÁN PROJEKCE DS s.r.o.	
ING. TOMÁŠ MACÁN	ING. TOMÁŠ MACÁN	ING. TOMÁŠ MACÁN	ING. TOMÁŠ MACÁN	K PILE 919, KLATOVY 319 01 IČ. 376315118 proj@macan.cz	
KRAJ	PLZEŇSKÝ	KAT. ÚZEMÍ	SPRÁVA A ÚDRŽBA SILNIC PLZEŇSKÉHO KRAJE (SÚS PK)		
OD. EDI/ATEL	FORVÁT			A1	
AKCE	III/17214 HORAŽDOVICE - VELKÉ HYDČICE, OPRAVA			DATUM	V022
				ÚČEL	PDPS
				ČÍS. ZAKÁZKY	0522
				MĚŘITKO	SCHEMA
				ČÍS. PŘÍLOHY	ČÍS. KOPIE
OBSAH				10	
ZOV - DOPRAVNÍ INŽENÝRSKÉ OPATŘENÍ - SCHEMA					

D10 - ÚPLNÁ UZAVÍRKA

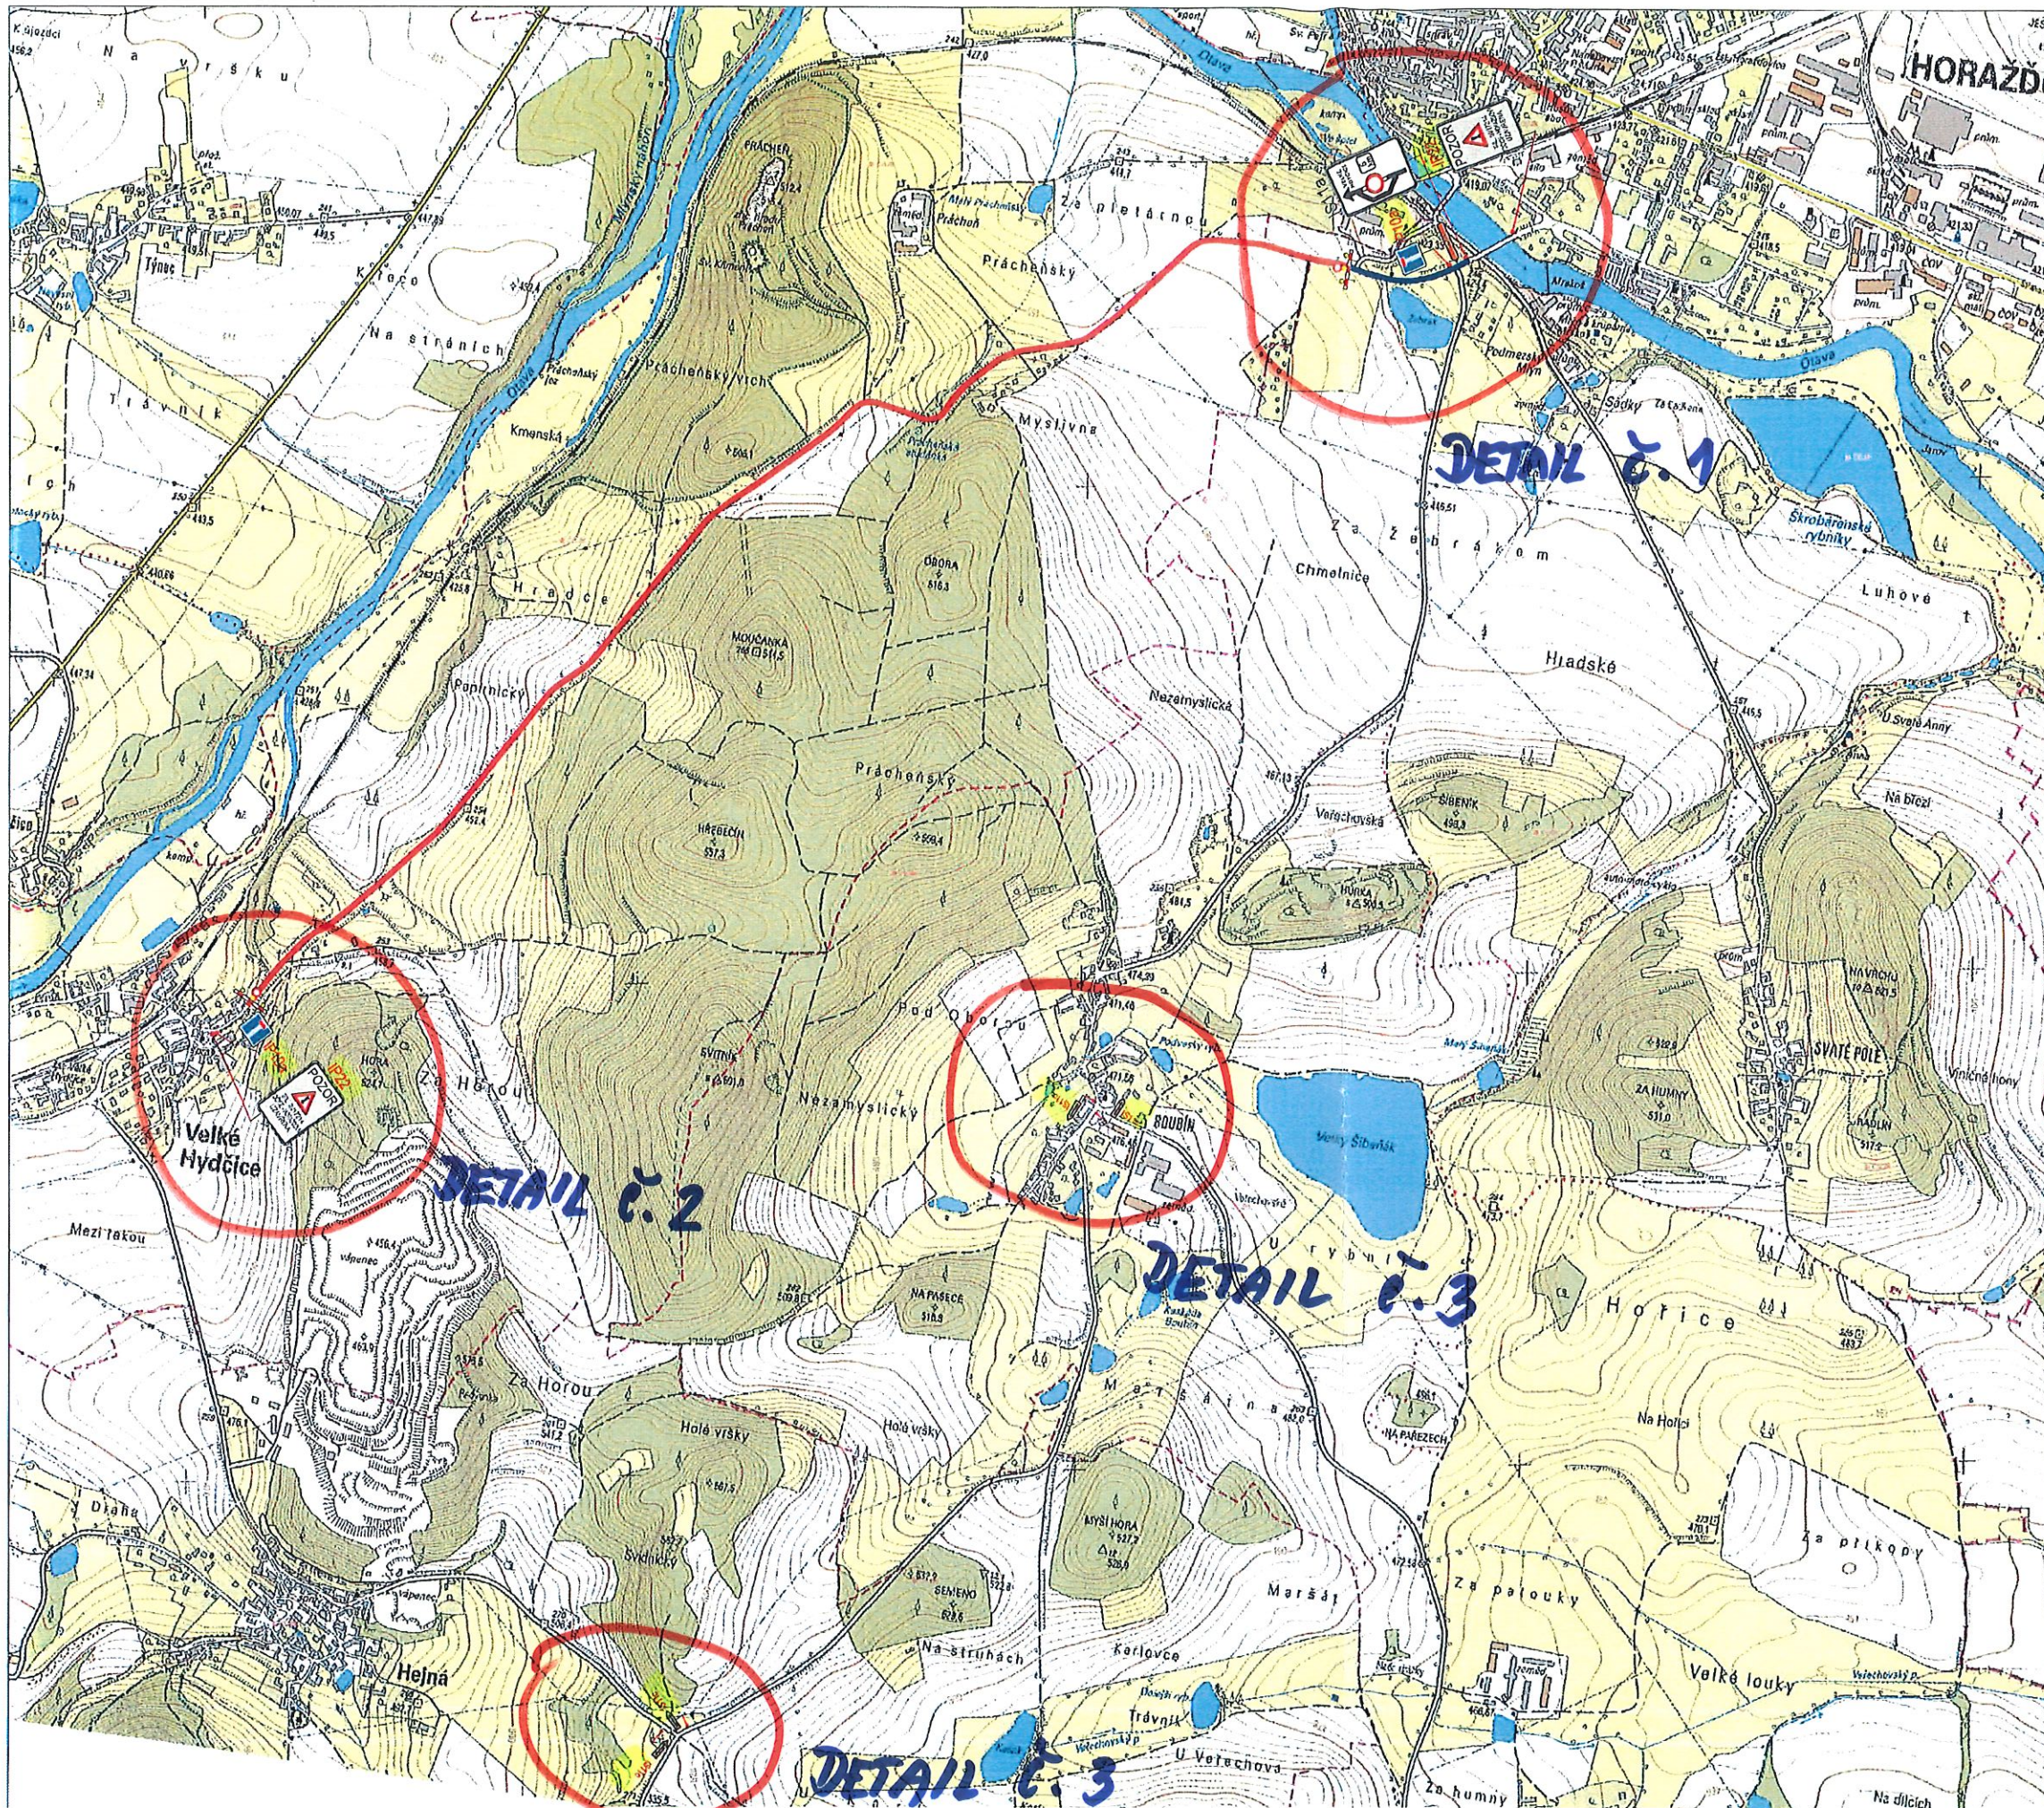

STANOVENO OPATŘENÍM
 č.j.: *Mh/8486/2023*
 ZE DNE: *26.6.2023*

LEGENDA

- ÚSEK PROJEKTU POKYTOVÁNÍ ZA PROJEKTU
- ÚPURNÁ UZAVÍRKA - FYZIKÁLNĚ

PROJEKT V ÚSEKU FRÉZOVÁNÍ A POKYTOVÁNÍ BALENÝCH SMĚSÍ
 BUDE ŘÍZEN PŮVĚŘENÍMI PRACOVNÍKY VÝSTRAŽNÉ HLÍDKY,
 KTERÍ BUDOU PRO VZÁJEMNOU KOMUNIKACI SPOJENÍ VÝSLÁCKAMI


PROVEDĚNÍ ZNAČEK RETROREFLEXNÍ
 VELIKOST DOPRAVNÍCH ZNAČEK: ZÁKLADNÍ

VELIKOST ZNAČEK, BARRY A PROVEDENÍ MUSÍ ODPOVÍDAT ČSN 018200
 OSAZENÍ ZNAČEK PROVÁDĚT DLE:
 TP 65 - ZÁSADY PRO DOPRAVNÍ ZNAČENÍ NA PK
 TP 66 - ZÁSADY PRO PŘECHODNÉ DOPRAVNÍ ZNAČENÍ NA PK


VED. PROJEKTANT	ZOOP. PROJEKTANT	VYPRACOVAL	KRESLIL	 K PRK 919, KLATOVY 339 01 tel. 376315118 projekteds@projekteds.cz
FIG. TOVAŠ KVAČAN	FIG. TOVAŠ KVAČAN	FIG. TOVAŠ KVAČAN	FIG. TOVAŠ KVAČAN	
PRJAZ	PLZEŇSKÝ	FATŮZEVI	MAJERKA	FORMÁT: A4 DATUM: V8/22 ÚČEL: PDFS ČÍS. ZAKAZAT: 6522 KŘÍŽIDLO: SCHEMA ČÍS. PŘÁCHT: ČÍS. KOFIE
OBJEDAVATEL	SPRÁVA A ÚDRŽBA SILNIC PLZEŇSKÉHO KRAJE (SUS PK)			OBSAH: ZOV - DOPRAVNÍ INŽENÝRSKÉ OPATŘENÍ - UZAVÍRKA
AKCE	III/17214 HORÁŽDOVICE - VELKÉ HYDČICE, OPRAVA			11

DETAIL
č. 1

STANOVENO OPATŘENÍM
č.j.: MN/8486/2023
ZE DNE: 26. 6. 2023

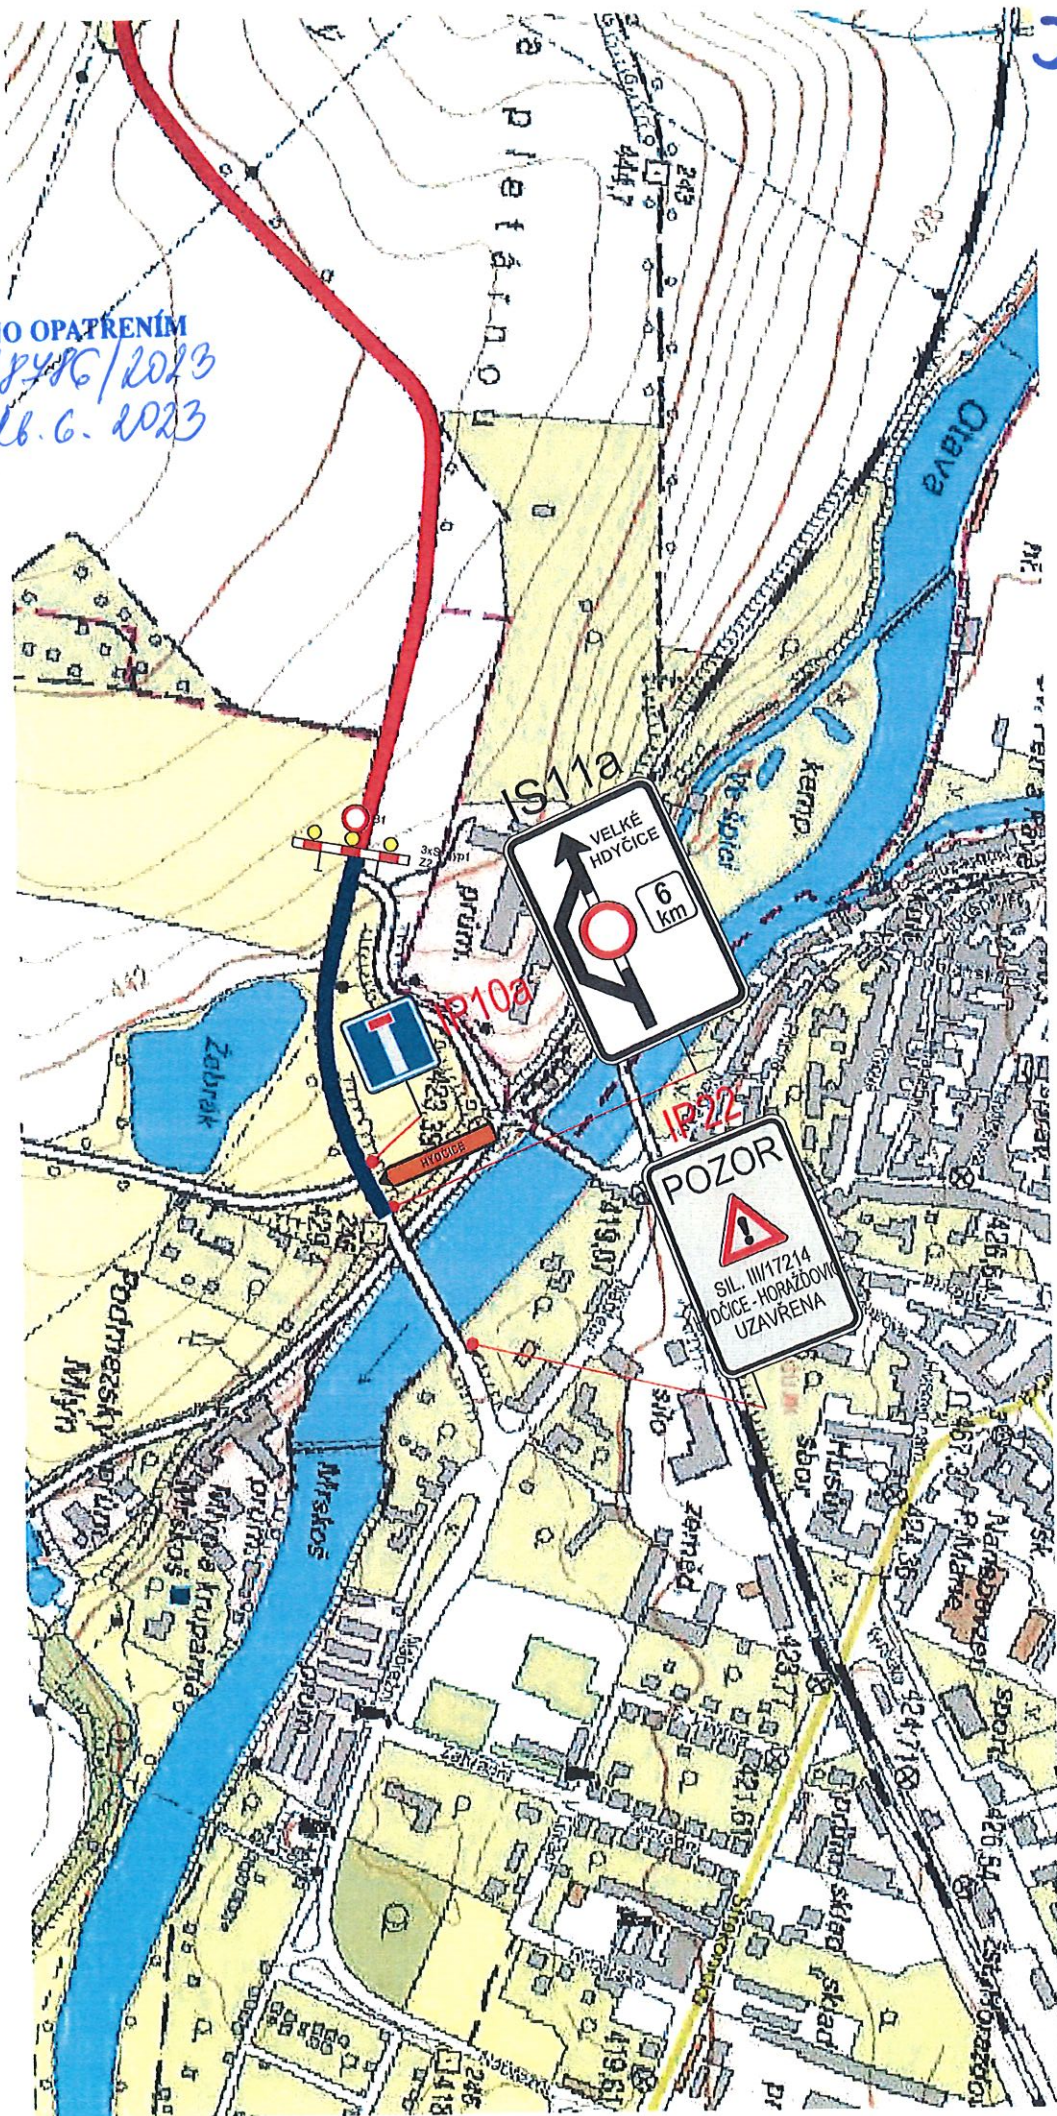


DETAIL Č. 2

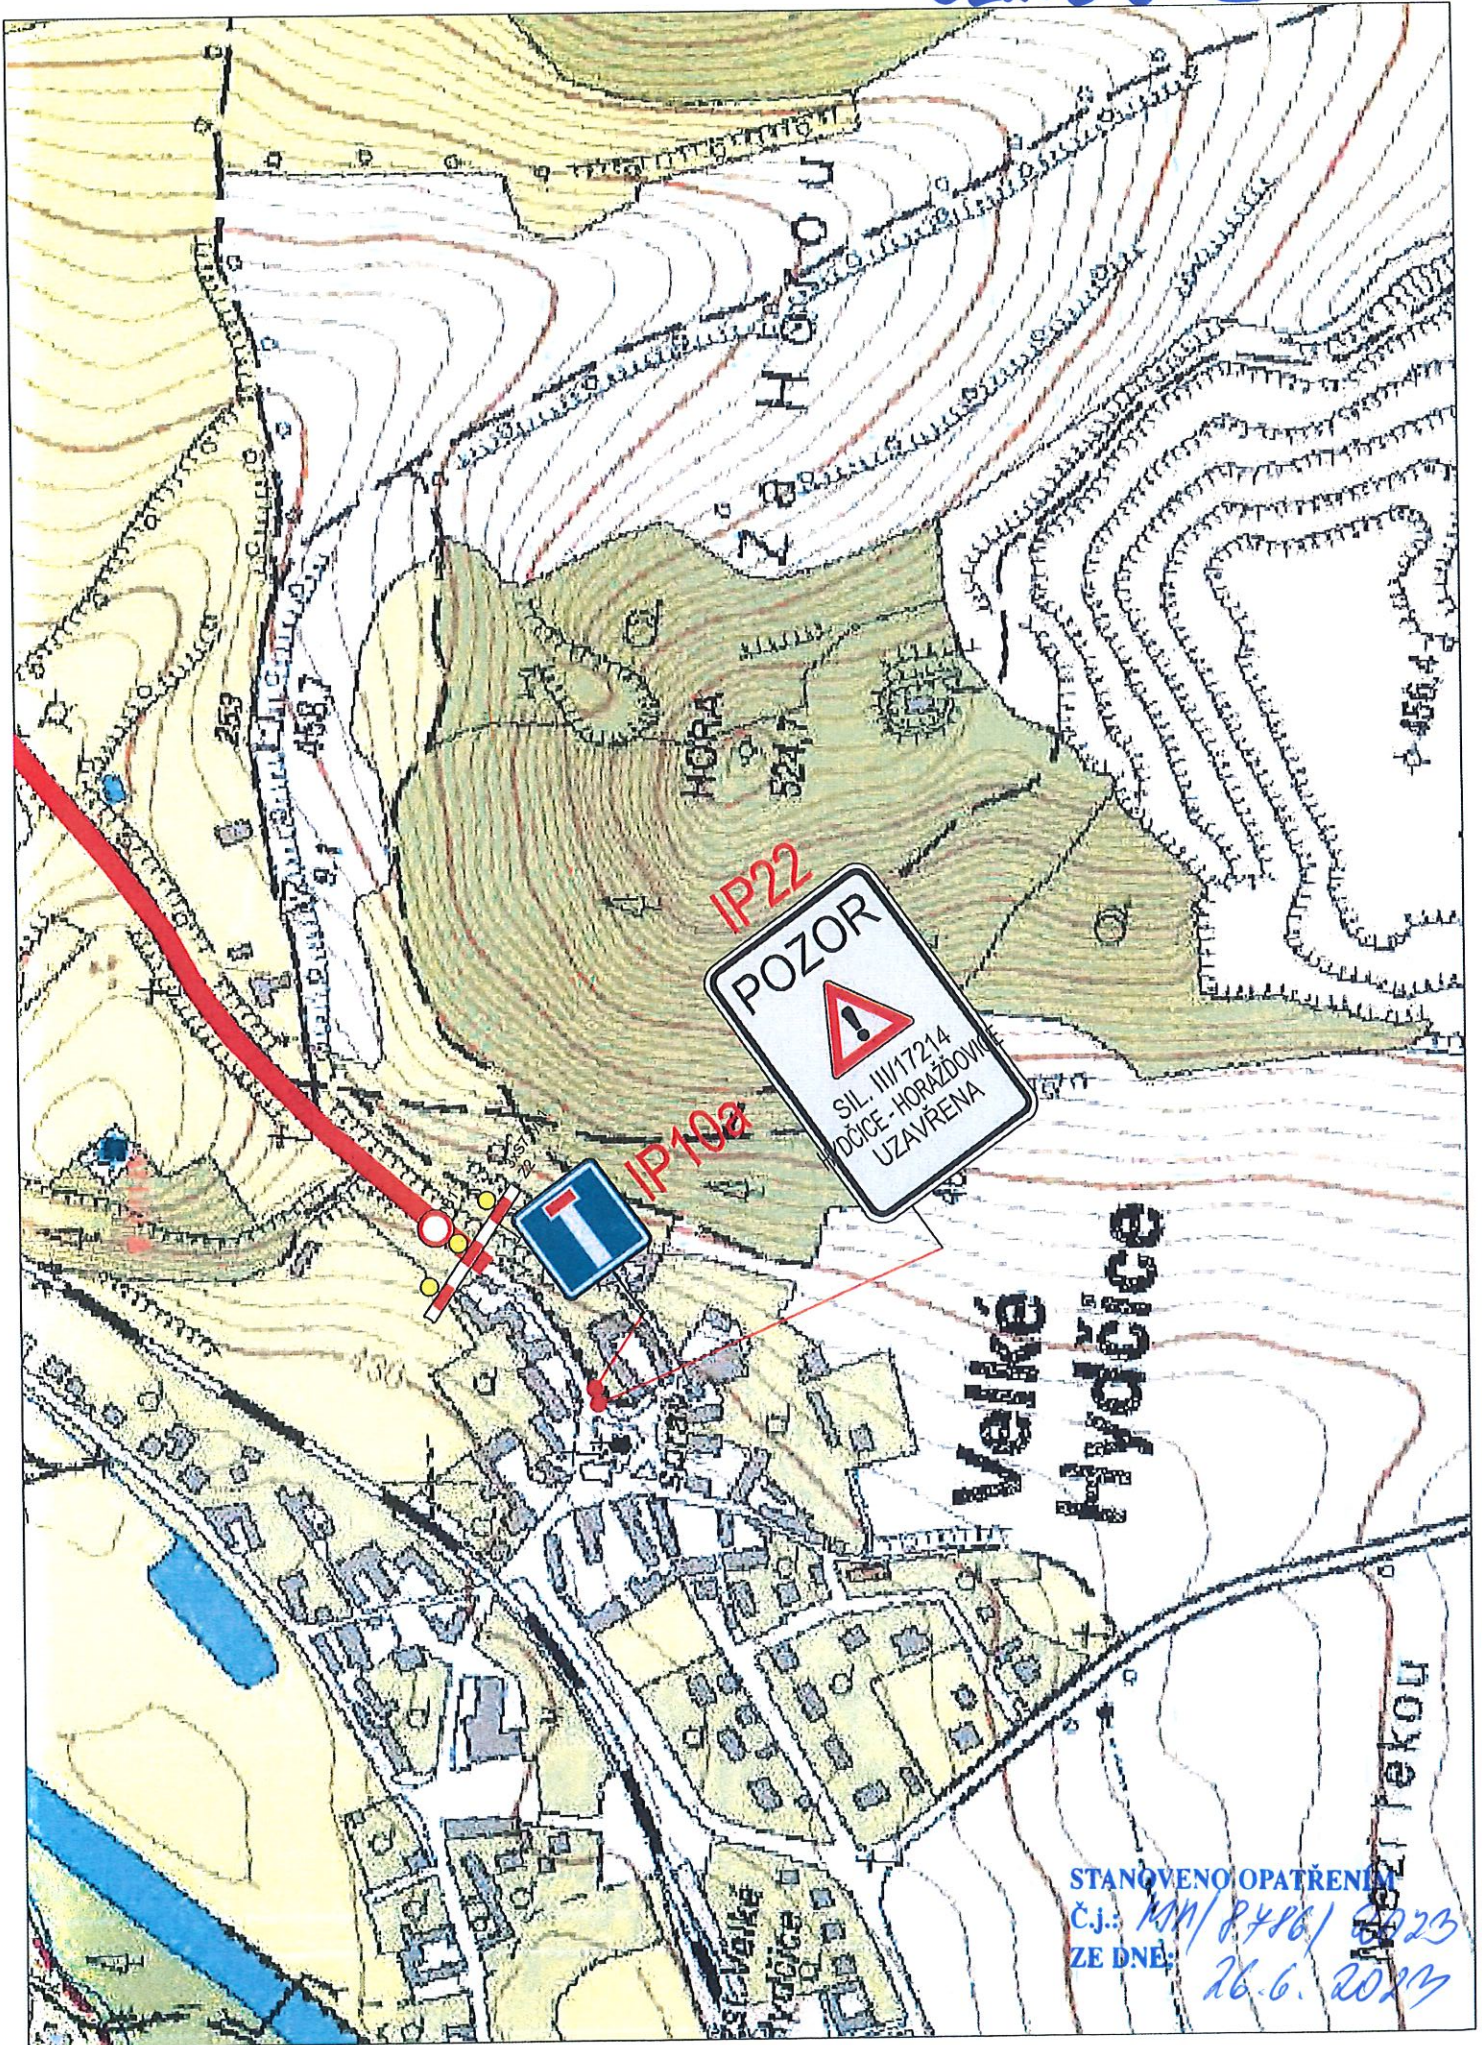

STANOVENO OPATŘENÍM
Č.j.: 4M/18486/2023
ZE DNE:

26.6.2023

DETAIL č. 3

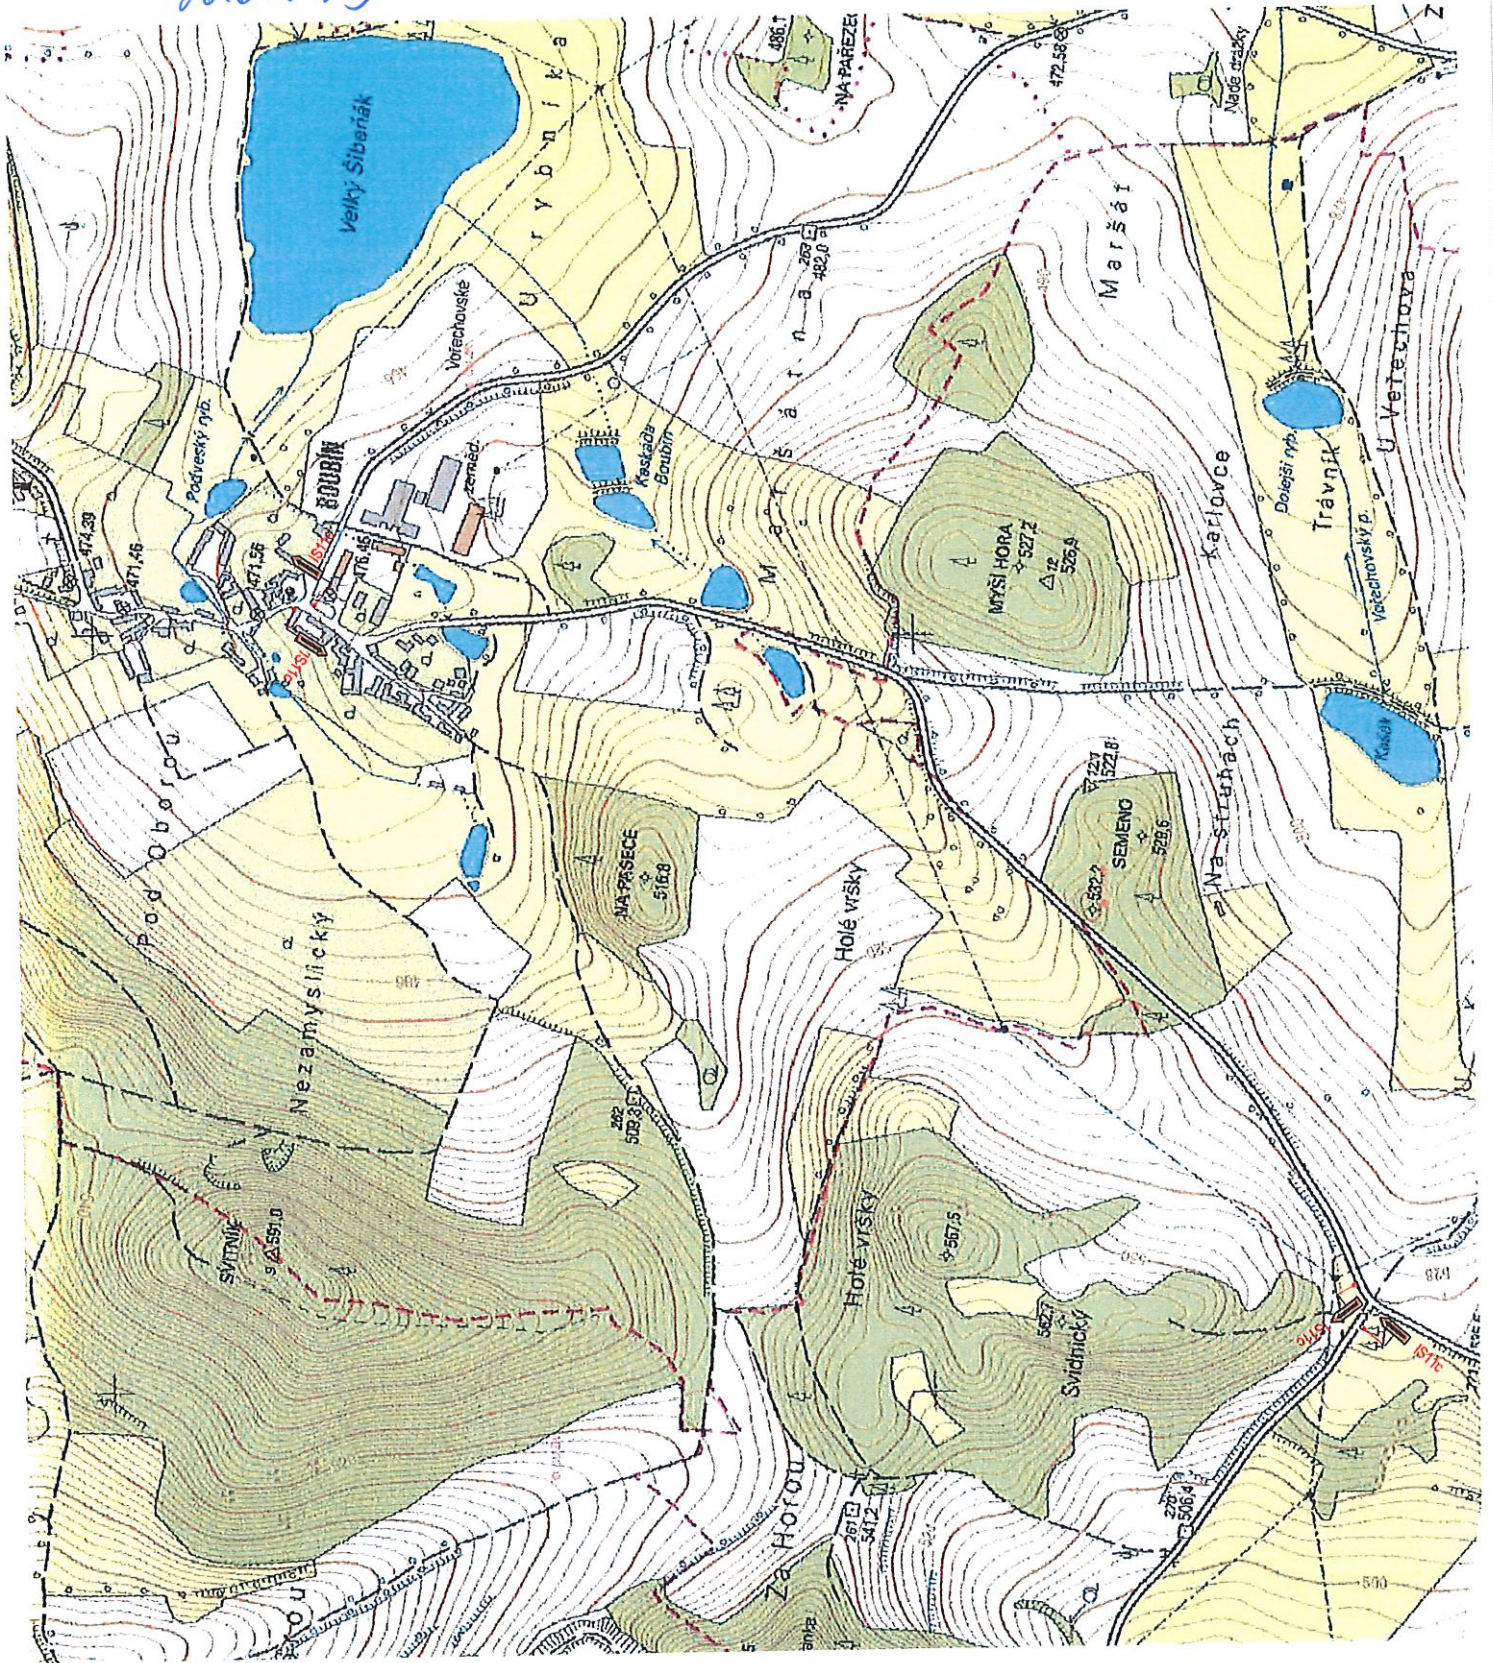

DIO BOUBÍN

STANOVENO OPATŘENÍM
ČJ.: MN/18786/2023
ZE DNE: 26.6.2023



DIO HEJNÁ

MATICE

Hejná

STANOVENO OPATŘENÍM
ČJ.: MM/8486/2023
ZE DNE:
26.6.2023



0 25 50 75 m
© Štátní úřad pro zeměměřičství a katastr, 2023-06-01 11:57:00