

POLICIE ČESKÉ REPUBLIKY  
Krajské ředitelství policie Plzeňského kraje  
Územní odbor Klatovy  
Dopravní inspektorát Klatovy  
Nábřeží kpt. Nálepky 412, 339 01 Klatovy

Č. j. KRPP-33578-2/ČJ-2024-030406

Klatovy 4. března 2024

Počet stran: 2  
návrh DIO

Městský úřad Sušice  
Odbor dopravy a silničního hospodářství  
náměstí Svobody 138  
342 01 Sušice

LS stavby  
Palackého 764  
340 22 Nýrsko

### **NÁVRH DIO HRÁDEK U SUŠICE - stanovisko k návrhu dopravně inženýrského opatření**

Policie České republiky, krajské ředitelství policie Plzeňského kraje, dopravní inspektorát Klatovy v souladu s ust. § 77 zákona č. 361/2000 Sb., o provozu pozemních komunikací ve znění pozdějších předpisů,

#### **SOUHLASÍ**


s předloženým návrhem přechodné úpravy provozu pro realizaci stavby *REKONSTRUKCE MÍSTNÍ KOMUNIKACE PROPOJUJÍCÍ SILNICE Č. III/18719 A Č. III/1698*.

Předmětem předložené dokumentace je návrh přechodné úpravy provozu k zajištění bezpečnosti silničního provozu v době provádění rekonstrukce místní komunikace v Hrádku dle přiložené situace. Předmětná stavba bude realizována za úplné uzavírky místní komunikace. V případě, že si situace v místě prací z hlediska bezpečnosti a plynulosti provozu vyžádá zastavování vozidel (nepřehlednost úseku označeného značkami P7 a P8 v důsledku situování stavební techniky apod.), použije zhotovitel náležitě poučené a předepsaným způsobem vybavené zaměstnance ve smyslu § 79 odst. 1 písm. i) zákona č. 361/2000 Sb., o provozu na pozemních komunikacích. Do doby finální opravy povrchu po výkopových pracích musí být místo z obou směrů označeno dopravní značkou A 7a (Nerovnost vozovky).

Policie České republiky, jakožto dotčený orgán vydávající stanovisko, s předloženým návrhem souhlasí, neboť odpovídá obecným požadavkům na bezpečnost a plynulost provozu na pozemních komunikacích.

Zpracoval:  
por. Bc. Vladimír Kříž  
tel. 974 334 254

npor. Mgr. Tomáš Šafařík  
vedoucí oddělení

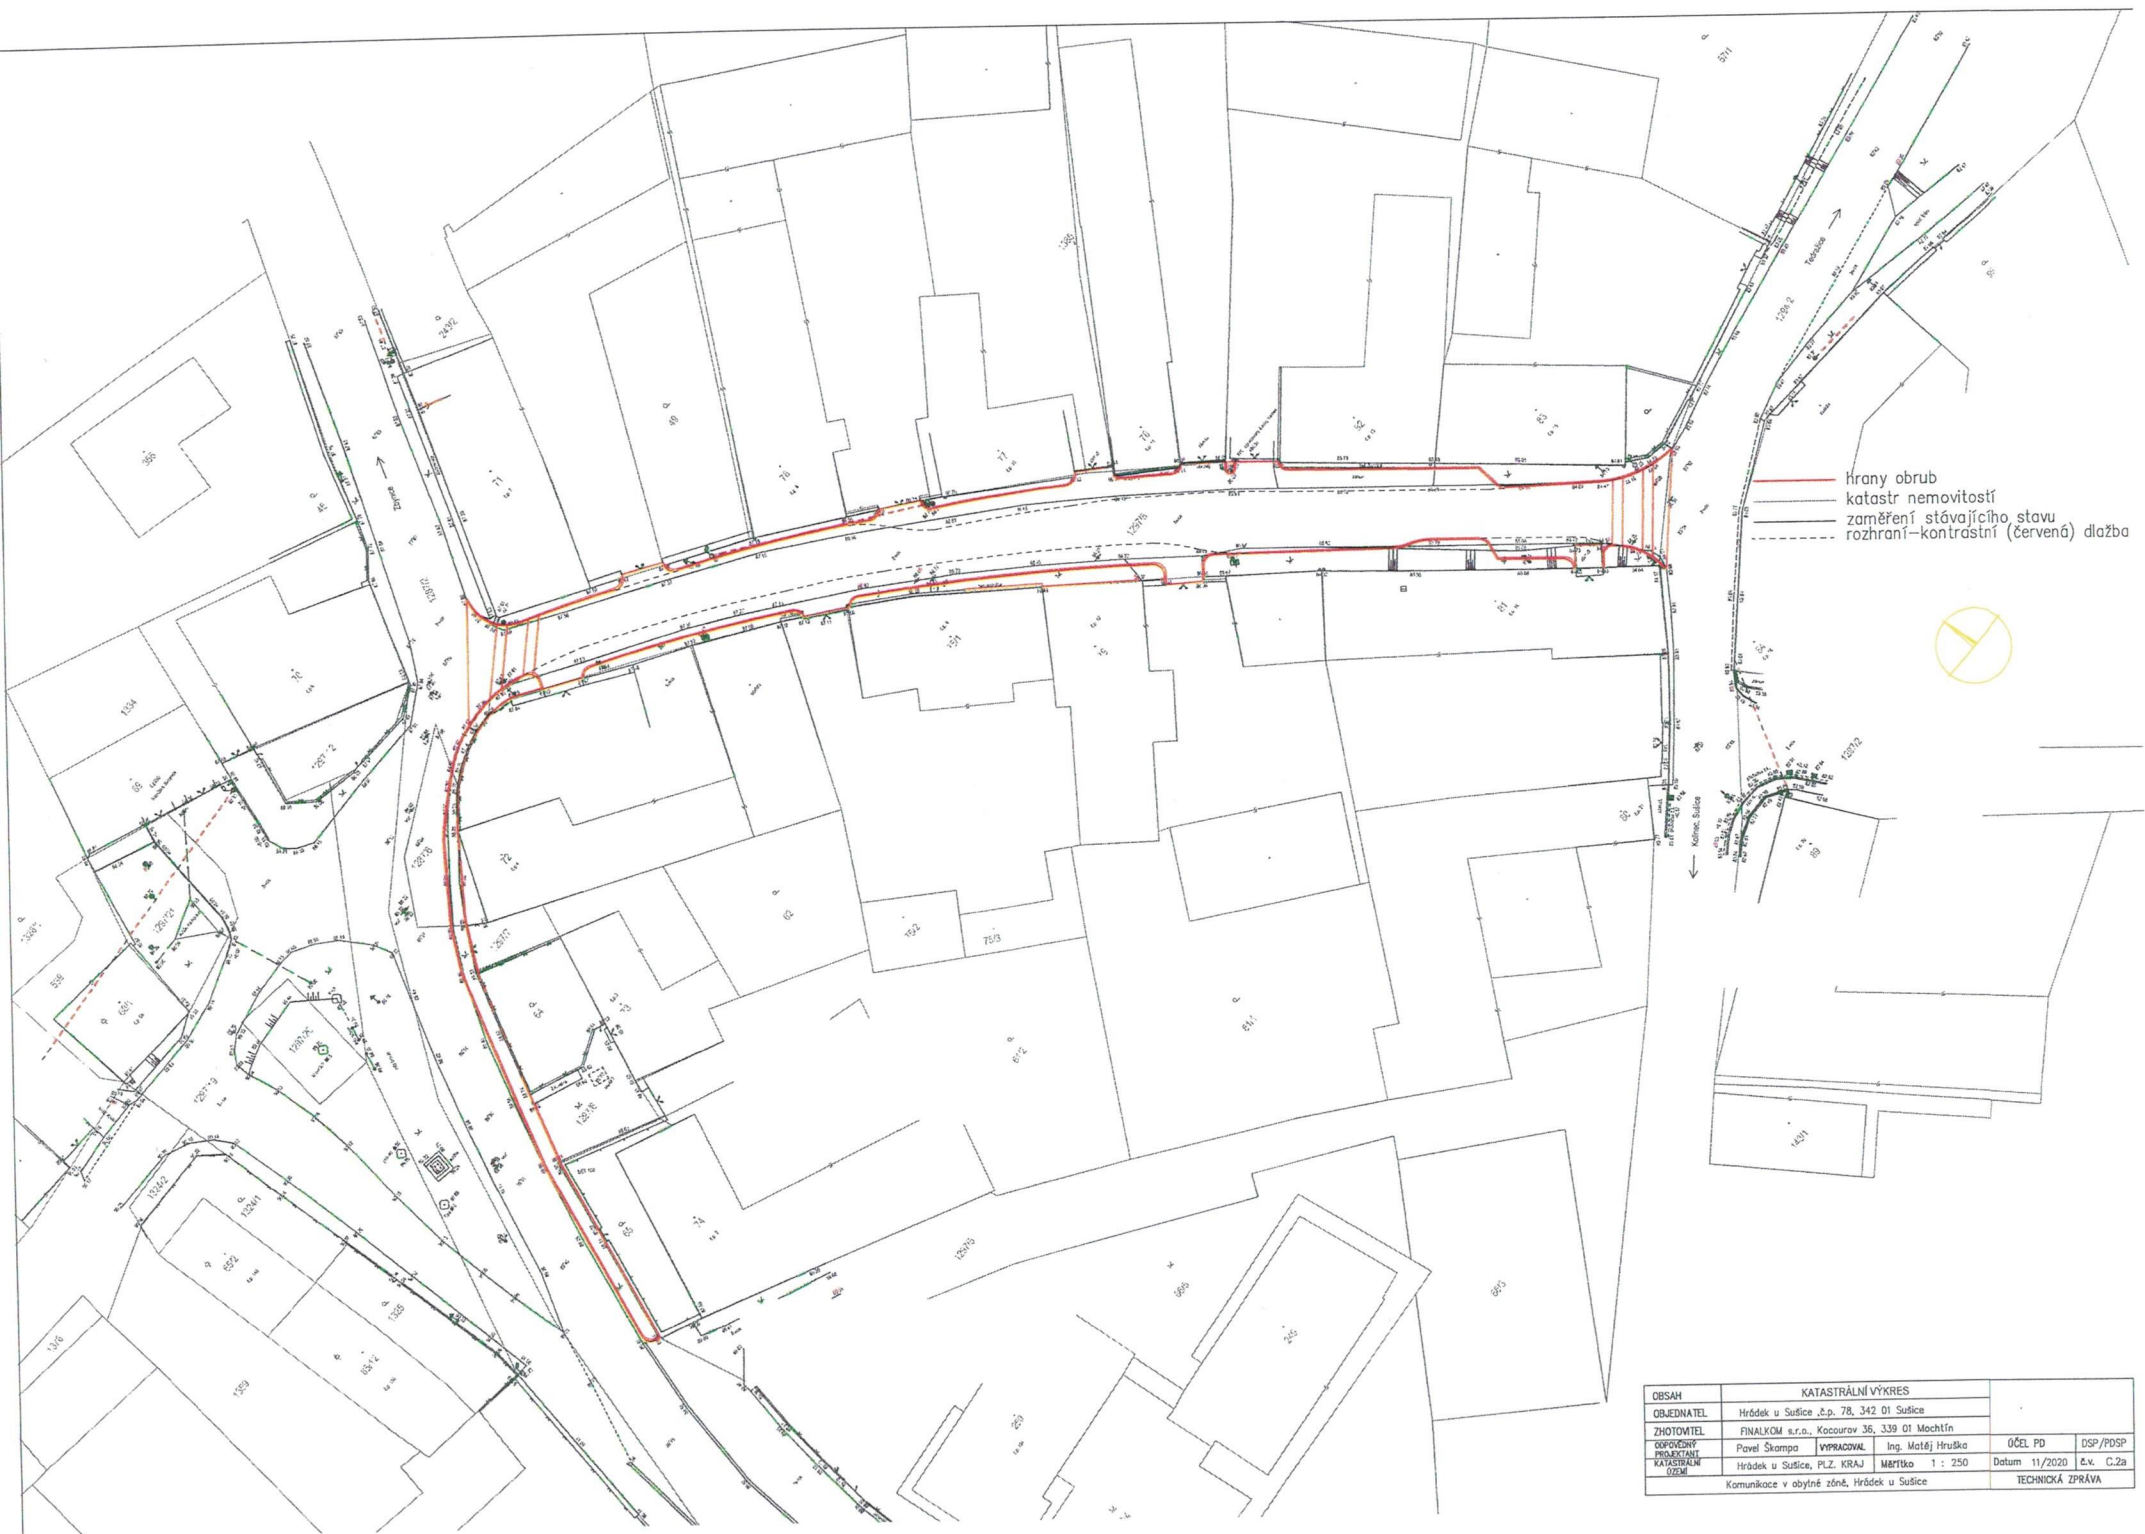

OBSAH		KATASTRÁLNÍ VÝKRES	
OBJEDNATEL	Hrádek u Sušice, z.p. 78, 342 01 Sušice		
ZHOTOVITEL	FINALKOM s.r.o., Kocourov 36, 339 01 Mochlín		
OBČIANSKÝ PROJEKTANT	Pavel Skampa	VPRACOVAN	Ing. Matěj Hruška
KATASTRÁLNÍ ÚPRAVA	Hrádek u Sušice, PLZ, KRAJ	MĚŘÍTKO	1 : 250
		Datum	11/2020
		Č. v. C. 2a	
	Komunikace v obylné zóně, Hrádek u Sušice		TECHNICKÁ ZPRÁVA



