


KANALIZACE PŘÍZEMÍ

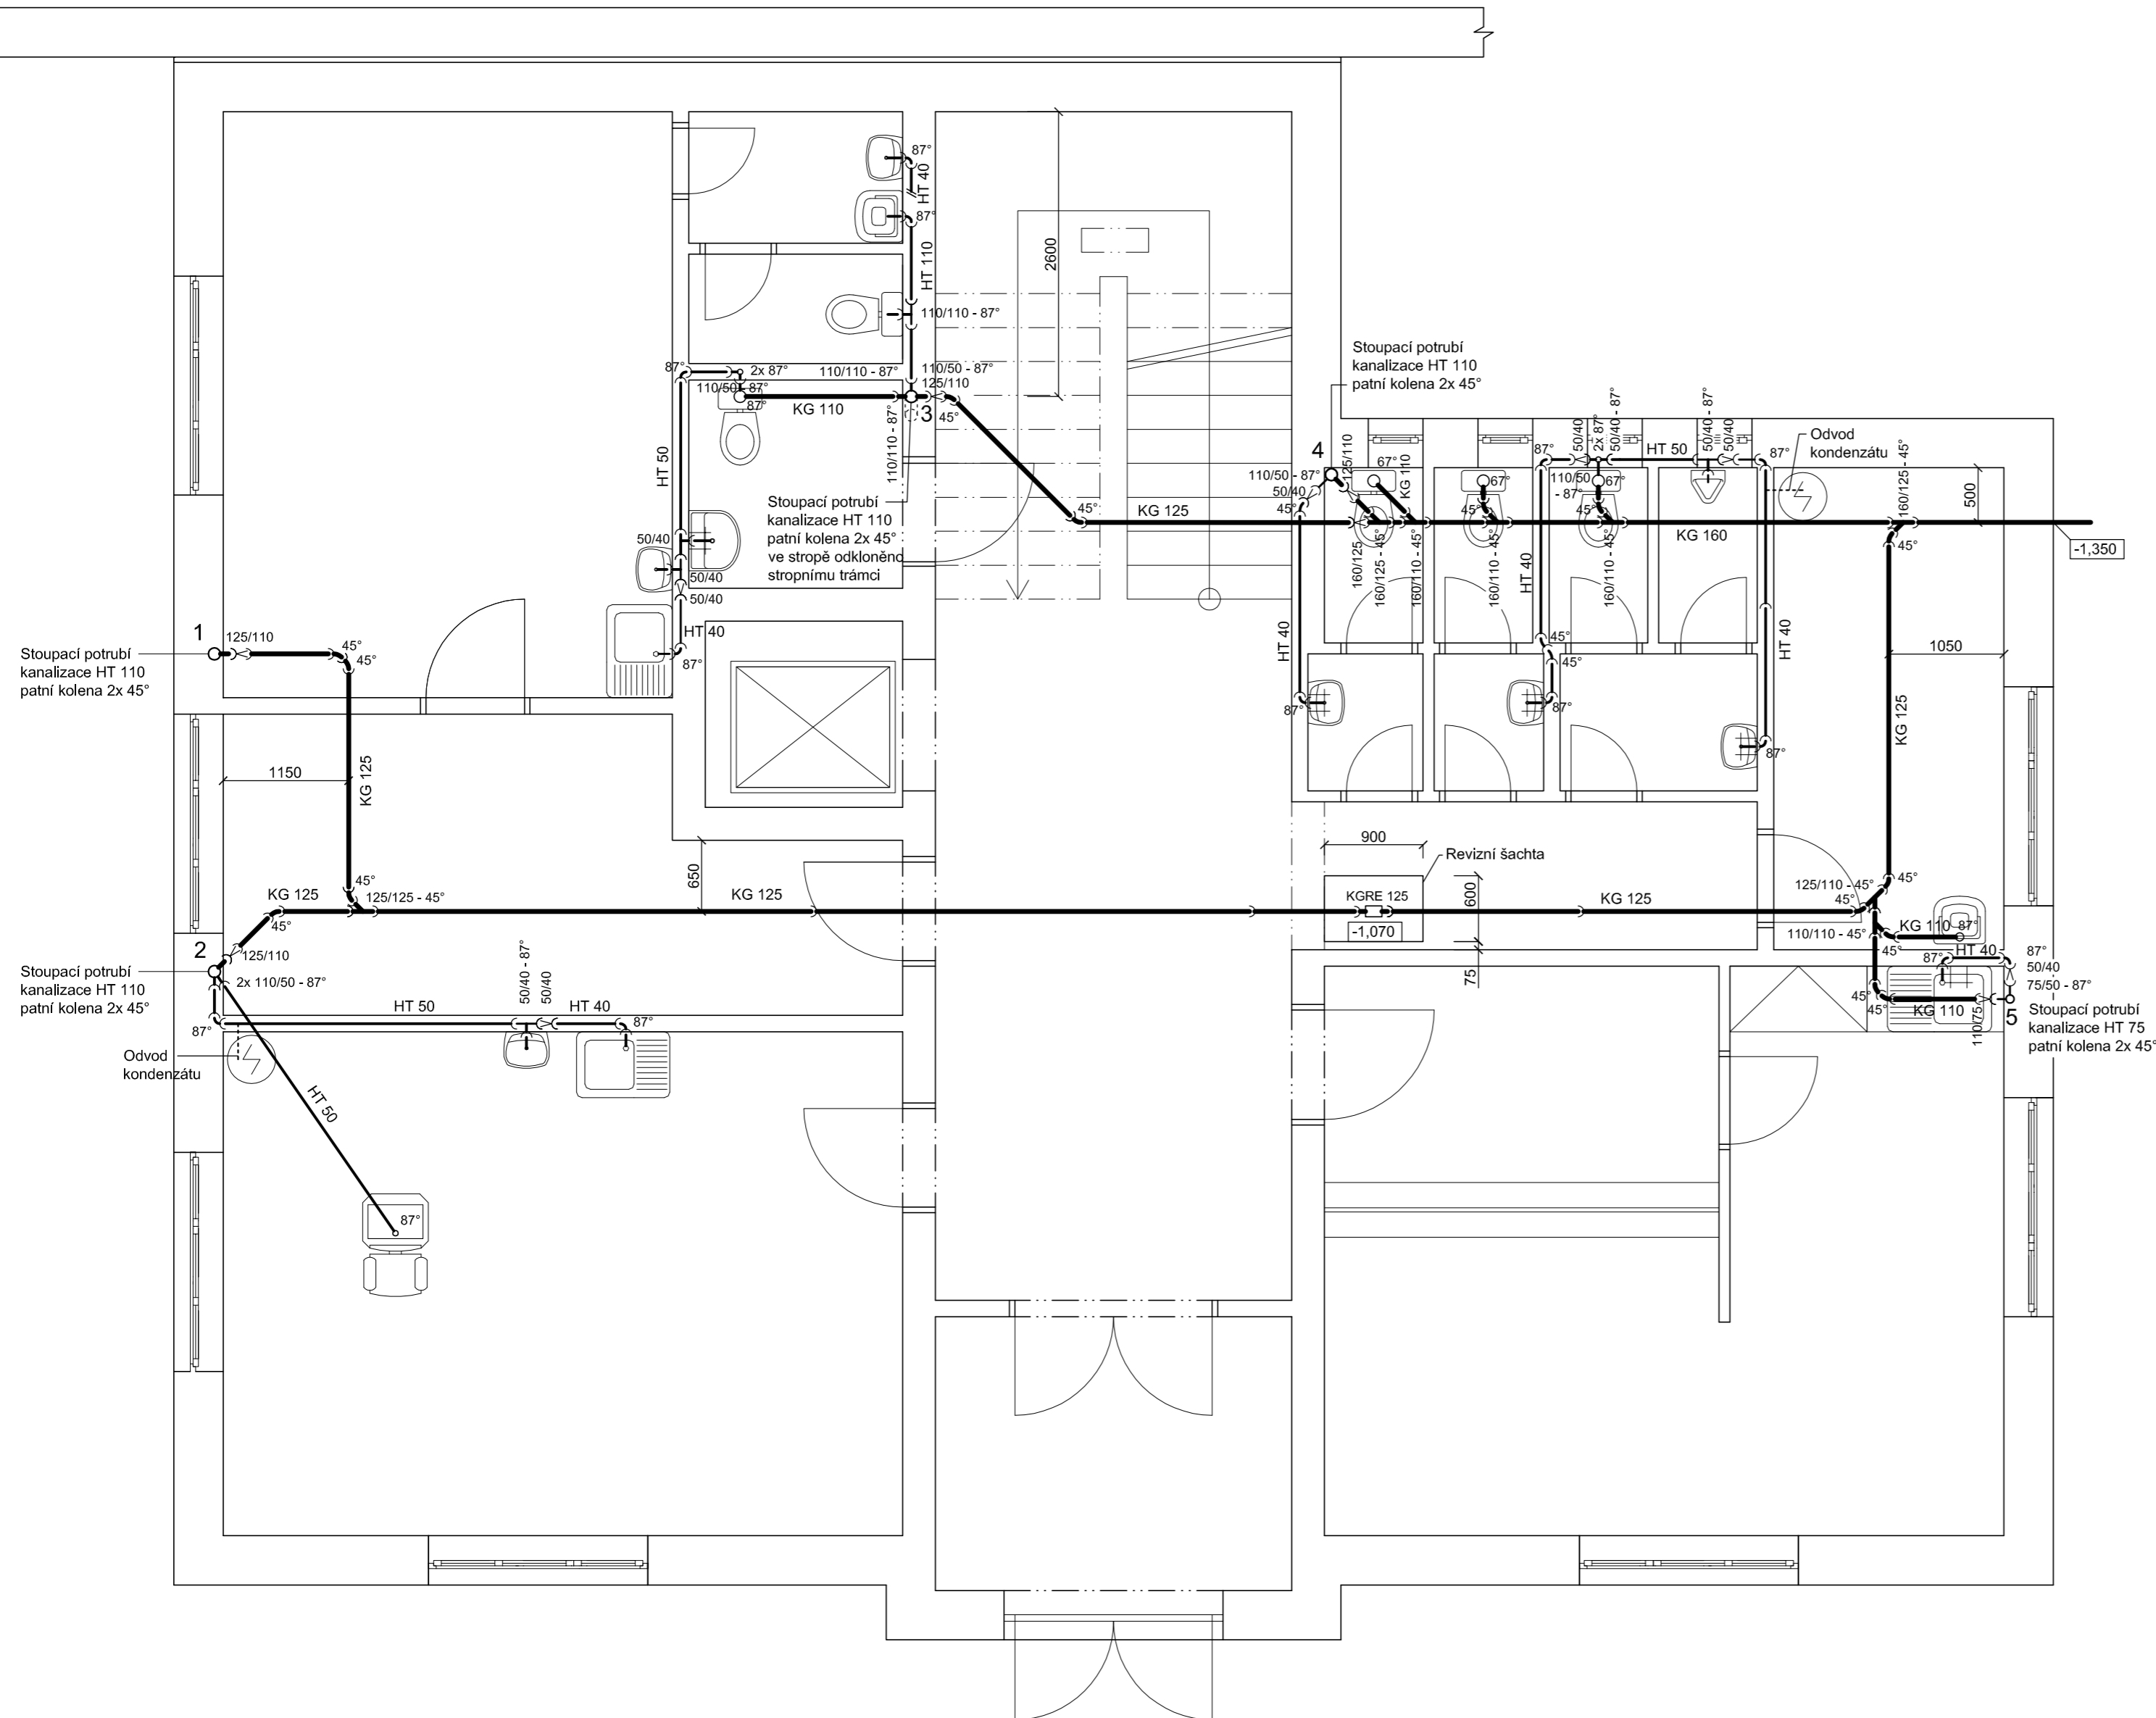

Legenda

- Potrubí HT systém
- Potrubí KG systém

Poznámka :

Instalace jsou kresleny schématicky

Stavebník : Obec Dolany Dolany 125 339 01 Klatovy	Projektant : Projektová a znalecká kancelář Ing. Václav Vlček, s.r.o. Klatovy - Denisova 93/I tel./fax. 376 322 489	
Víceúčelová budova obce Dolany	Zdravotně technické instalace	Ing. Václav Vlček Michal Kopačka
	Datum	8/2012 Číslo výkresu 3
Kanalizace přízemí	Měřítko	1 : 50 Číslo výtisku :