



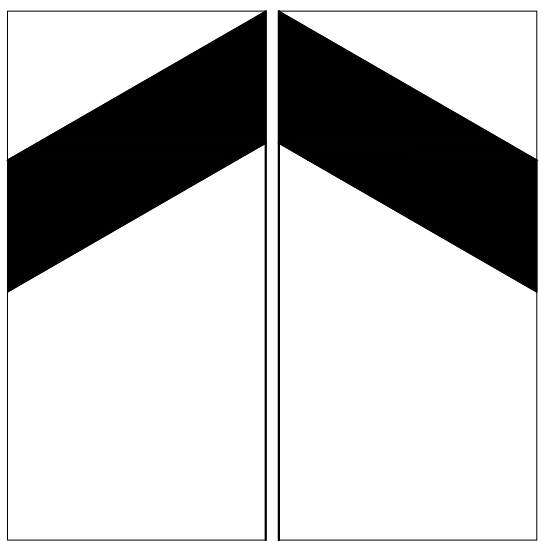

DLOUHÁ VES

územní plán

1 : 5000

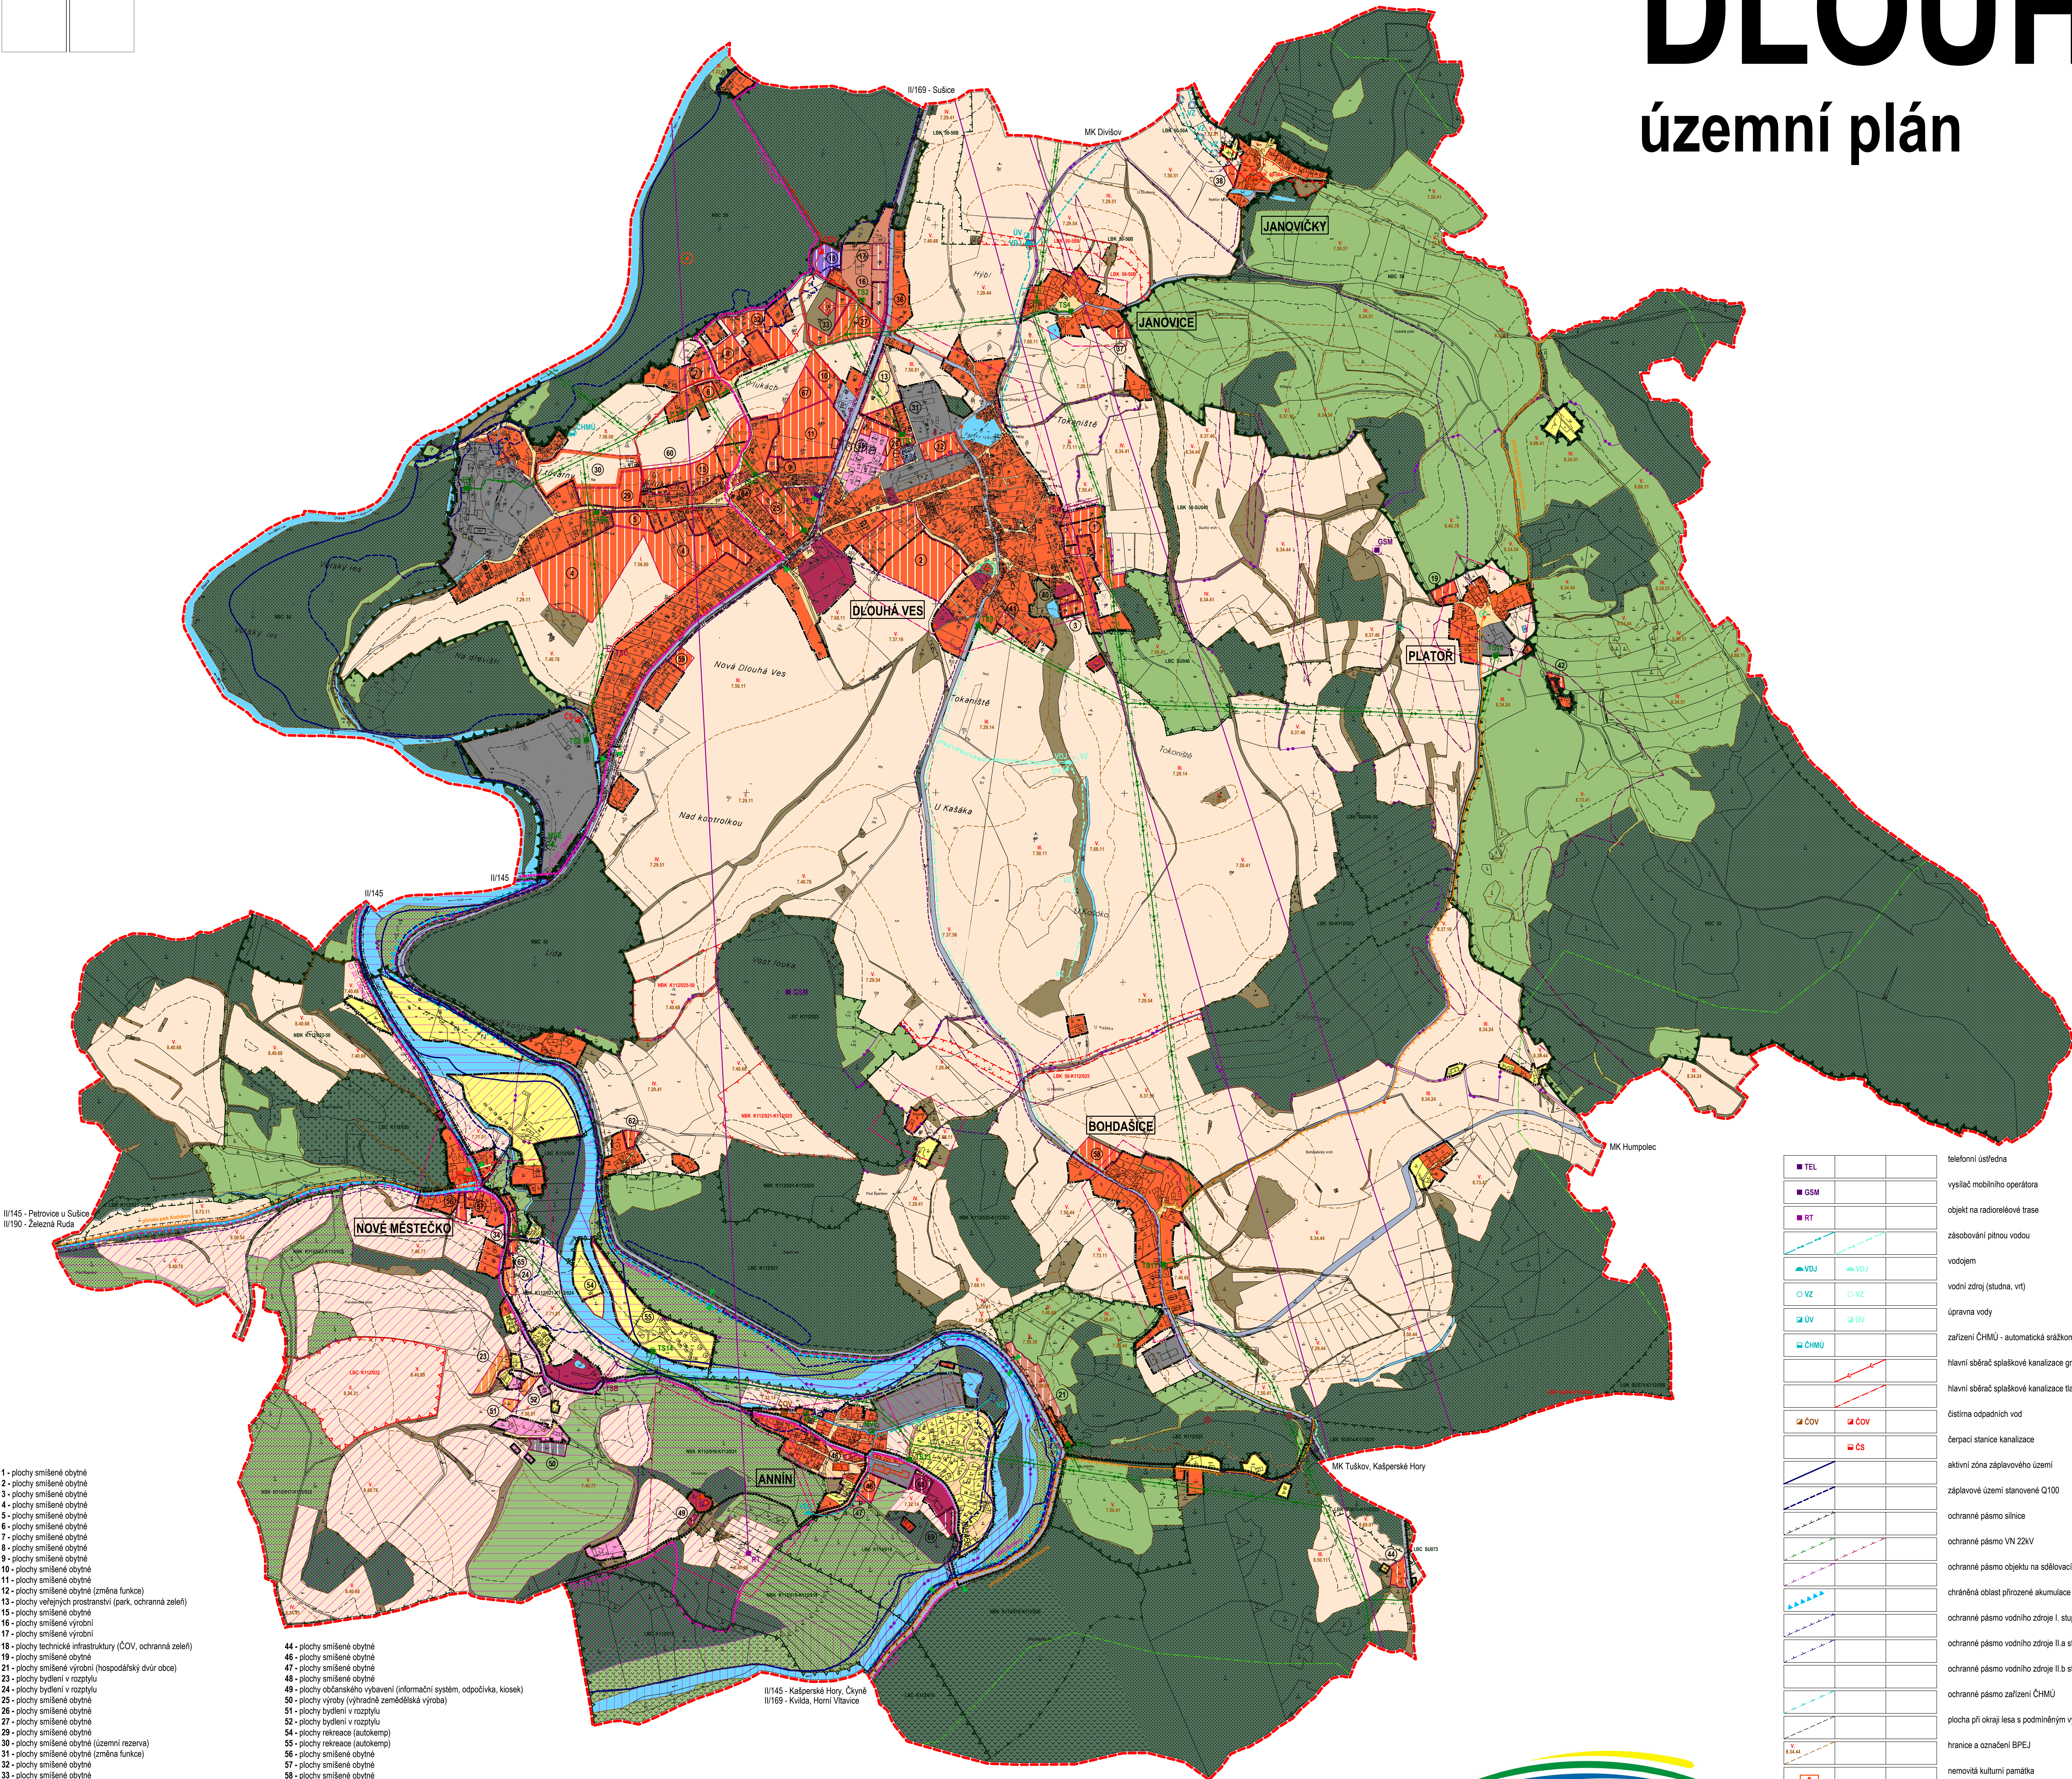

LEGENDA:	stabilizované plochy	plochy změn	plochy rezerv	
				hranice řešeného území
				hranice katastrů
				hranice zastavěného území k 1.6.2018
				hranice zastavěných ploch
				hranice územní rezervy
				plochy bydlení
				plochy bydlení v rozptýlu
				plochy rekreace
				plochy občanského vybavení
				plochy veřejných prostranství
				plochy smíšené obytné
				plochy dopravní infrastruktury
				plochy technické infrastruktury
				plochy výroby a skladování
				plochy smíšené výrobní
				plochy vodní a vodohospodářské
				plochy zemědělské
				plochy lesní
				lesy hospodářské
				lesy ochranné
				lesy zvláštního určení
				plochy přírodní
				plochy smíšené nezastavěného území
				hranice CHKO Šumava
				zóny CHKO Šumava
				I. zóna CHKO
				II. zóna CHKO
				III. zóna CHKO
				IV. zóna CHKO
				ÚSES - nadregionální biocentrum funkční
				ÚSES - nadregionální biokoridor funkční
				ÚSES - nadregionální biokoridor navrhovaný
				ÚSES - lokální biocentrum funkční
				ÚSES - lokální biocentrum navrhované
				ÚSES - lokální biokoridor funkční
				ÚSES - lokální biokoridor navrhovaný
				přírodní park
				ochranné pásmo přírodní rezervace Mlýnská
				NATURA 2000 - evropsky významná lokalita
				MAB - biosférická rezervace UNESCO
				památný strom
				typický krajinný celek - významná krajinná veduta
				cyklistické trasy
				turistické trasy
				zastávky autobusů
				venkovní vedení VN 22kV
				kabelové vedení VN 22kV
				transformační stanice 22/0,4kV
				malá vodní elektrárna
				sčítací kabelové vedení
				radiorelévé trasy

- 1 - plochy smíšené obytné
- 2 - plochy smíšené obytné
- 3 - plochy smíšené obytné
- 4 - plochy smíšené obytné
- 5 - plochy smíšené obytné
- 6 - plochy smíšené obytné
- 7 - plochy smíšené obytné
- 8 - plochy smíšené obytné
- 9 - plochy smíšené obytné
- 10 - plochy smíšené obytné
- 11 - plochy smíšené obytné
- 12 - plochy smíšené obytné (změna funkce)
- 13 - plochy veřejných prostranství (park, ochranná zeleň)
- 15 - plochy smíšené obytné
- 16 - plochy smíšené výrobní
- 17 - plochy smíšené výrobní
- 18 - plochy technické infrastruktury (ČOV, ochranná zeleň)
- 19 - plochy smíšené obytné
- 20 - plochy smíšené obytné
- 21 - plochy smíšené obytné (hospodářský dvůr obce)
- 22 - plochy smíšené obytné
- 23 - plochy bydlení v rozptýlu
- 24 - plochy bydlení v rozptýlu
- 25 - plochy smíšené obytné
- 26 - plochy smíšené obytné
- 27 - plochy smíšené obytné
- 28 - plochy smíšené obytné
- 29 - plochy smíšené obytné
- 30 - plochy smíšené obytné (územní rezervy)
- 31 - plochy smíšené obytné (změna funkce)
- 32 - plochy smíšené obytné
- 33 - plochy smíšené obytné
- 34 - plochy smíšené obytné
- 35 - plochy veřejných prostranství (veřejná zeleň, pěší komunikace)
- 36 - plochy veřejných prostranství (veřejná zeleň, pěší komunikace)
- 37 - plochy smíšené obytné
- 38 - plochy smíšené obytné
- 39 - plochy smíšené obytné (změna funkce)
- 40 - plochy smíšené obytné
- 41 - plochy smíšené obytné
- 42 - plochy smíšené obytné

- 44 - plochy smíšené obytné
- 45 - plochy smíšené obytné
- 46 - plochy smíšené obytné
- 47 - plochy smíšené obytné
- 48 - plochy smíšené obytné
- 49 - plochy občanského vybavení (informační systém, odpadůvka, kiosk)
- 50 - plochy výroby (výhradně zemědělská výroba)
- 51 - plochy bydlení v rozptýlu
- 52 - plochy bydlení v rozptýlu
- 53 - plochy smíšené obytné
- 54 - plochy rekreace (autokemp)
- 55 - plochy rekreace (autokemp)
- 56 - plochy smíšené obytné
- 57 - plochy smíšené obytné
- 58 - plochy smíšené obytné
- 59 - plochy smíšené obytné
- 60 - plochy veřejných prostranství (místní komunikace)
- 61 - plochy veřejných prostranství (místní komunikace)
- 62 - plochy veřejných prostranství (veřejná zeleň, pěší komunikace)
- 63 - plochy smíšené obytné
- 64 - plochy smíšené obytné
- 65 - plochy smíšené obytné
- 66 - plochy smíšené obytné
- 67 - plochy smíšené obytné
- 68 - plochy občanského vybavení
- 69 - plochy občanského vybavení

TEL	telefonní ústředna
GSM	vyšlák mobilního operátora
RT	objekt na radiorelévé trase
VDU	zásobovatel pitnou vodou
VZ	vodjem
VZ	vodní zdroj (studna, vrt)
UV	úprava vody
CHMU	zařízení CHMU - automatická srážkoměrná stanice
ČOV	hlavní sběrač splaškové kanalizace gravitační
ČOV	hlavní sběrač splaškové kanalizace tlakové
ČS	čistiště odpadních vod
ČS	čerpací stanice kanalizace
ČOV	aktivní zóna záplavového území
ČOV	záplavové území stanovené Q100
ČOV	ochranné pásmo silnice
ČOV	ochranné pásmo VN 22kV
ČOV	ochranné pásmo objektu na sčítacím vedení
ČOV	ochranná oblast přírodně akumulace vod Šumava
ČOV	ochranné pásmo vodního zdroje I. stupně
ČOV	ochranné pásmo vodního zdroje II. a stupně - vnitřní
ČOV	ochranné pásmo vodního zdroje II. b stupně - vnější
ČOV	ochranné pásmo zařízení CHMU
ČOV	plocha při okraji lesa s podmíněným využíváním
ČOV	hranice a označení BPEJ
ČOV	nemovitá kulturní památka
ČOV	území s pravděpodobným výskytem archeologických nálezů
ČOV	území s vysokým radonovým rizikem
ČOV	skládky / území ekologických rizik

ZÁZNAM O ÚČINNOSTI	
a) usazení územního orgánu, který územní plán vydal:	Zastupitelstvo obce Dlouhá Ves
b) údaje o vydání:	
c) údaje o oprávněné úřední osobě pořizovateli:	MÚ Sušice, odbor výstavby a ÚP
d) údaje o oprávněné úřední osobě pořizovateli:	MÚ Sušice, odbor výstavby a ÚP
digitální zpracování: Ing. Tomáš Krivánek, Waltrova 938/13, Plzeň	
zpracovatel: Ing. arch. Petr Tauš	
autorizovaný architekt ČKA 01041	
zpracovatel: Ing. arch. Petr Tauš	
pořizovatel: MÚ SUŠICE, odbor výstavby a ÚP	
B - odvození územního plánu	
b - koordinací výkres	
formát	1350/1067
datum	6/2020
měřítko	1 : 5 000