


ÚZEMNÍ PLÁN OBCE HRÁDEK

ÚPLNÉ ZNĚNÍ PO ZMĚNÁCH Č. 1, 2, 3, 4

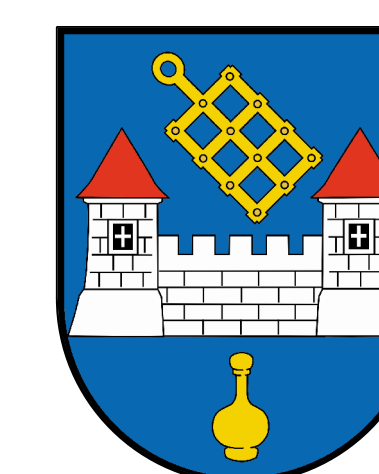

POŘIZOVATEL : MÚ SUŠICE, ODBOR VÝSTAVBY A ÚZEMNÍHO PLÁNOVÁNÍ
ZPRACOVATEL : ING. ARCH. BLANKA HYSKOVÁ
AUTORIZOVANÝ ARCHITEKT ČKA 01142
DATUM ZPRACOVÁNÍ : BŘEZEN 2023
MĚŘÍTKO : 1 : 5 000


Vydáno Zastupitelstvem obce Hrádek.
 Nabytí účinnosti po změně č. 4 dne

Dana Matějková, referentka odboru výstavby a územního plánování MÚ Sušice

DETAIL HLAVNÍHO VÝKRESU

ČÁST HRÁDEK, TEDRAŽICE, KAŠOVICE

N3

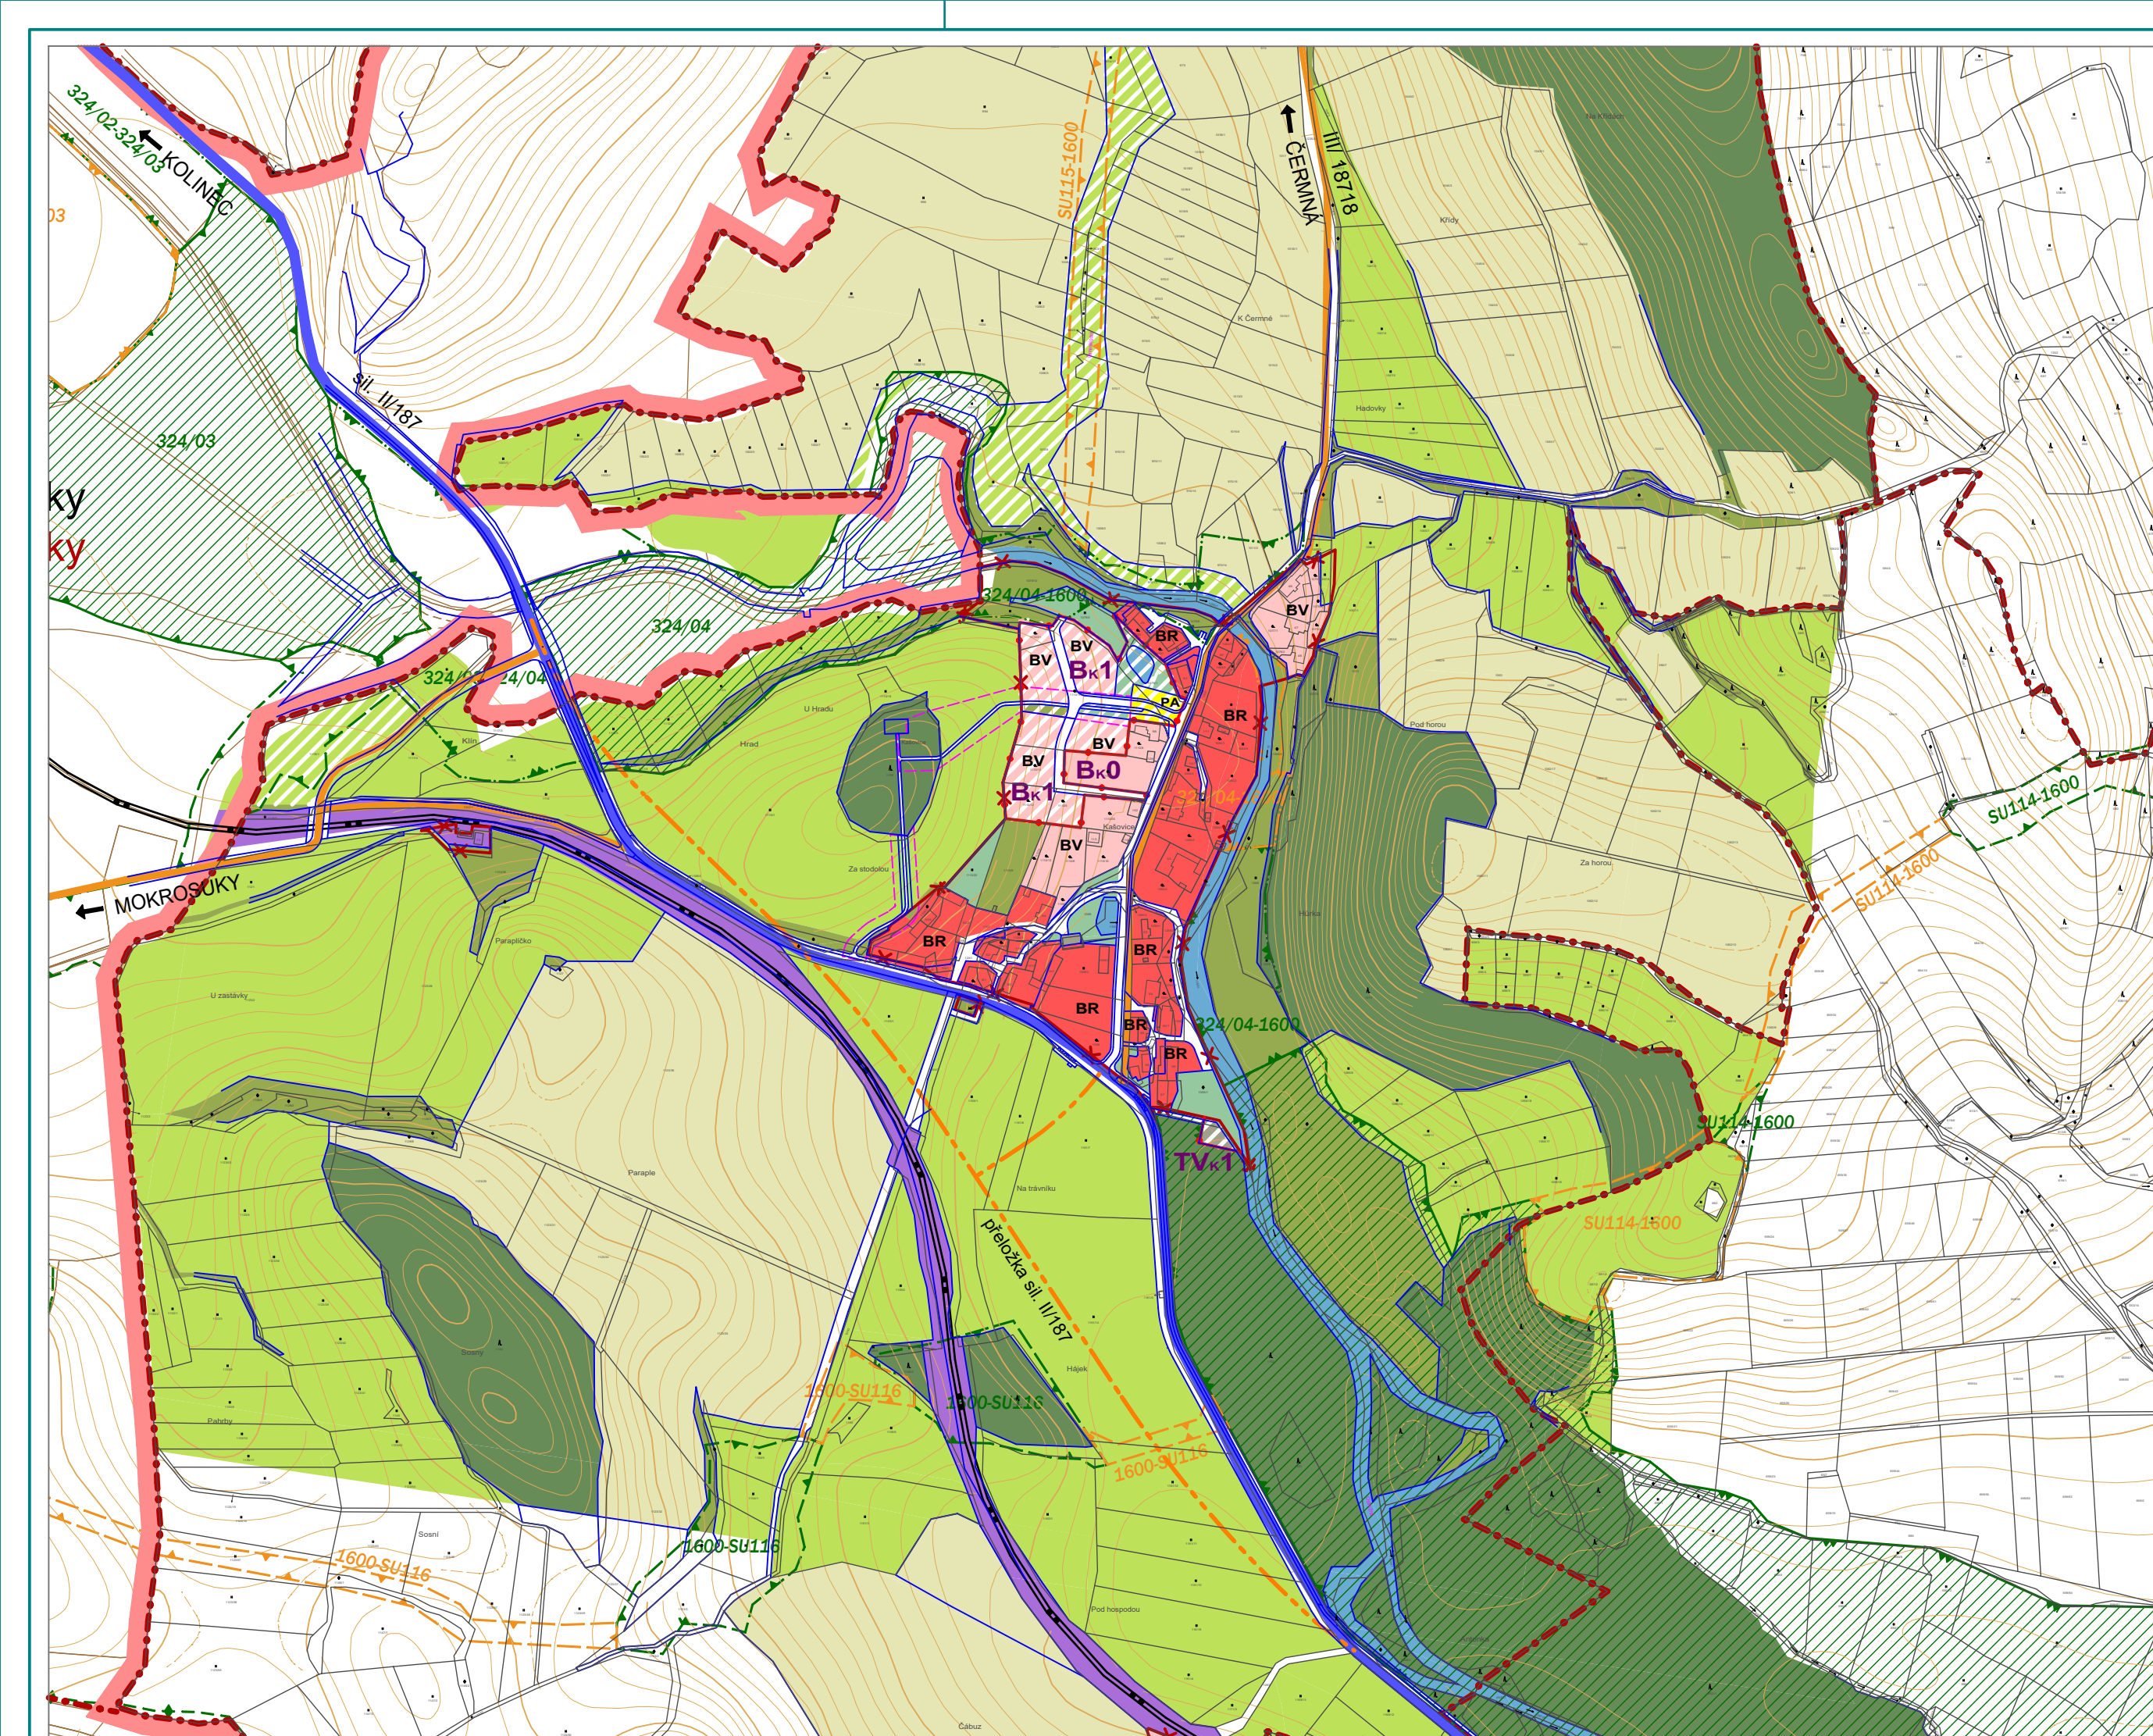

VPRAVÉ HRANICE


	HRANICE SPRÁVNÍHO ÚZEMÍ OBCE HRÁDEK
	KATASTRÁLNÍ HRANICE
	HRANICE ZASTAVĚNÉHO ÚZEMÍ
	HRANICE FUNKČNÍCH PLOCH
	ZASTAVITELNÉ PLOCHY
	PLOCHY ÚZEMNÍCH REZERV (VÝHLED V ÚPÍ)
	OZNAČENÍ ZASTAVITELNÉ PLOCHY A ÚZEMNÍ REZERVY
	PŘÍRODNĚ REKREAČNÍ PARK BLUD
	SPORTOVNĚ REKREAČNÍ PARK OSTRUŽNA
	KORIDORY KOMUNIKACÍ

MAPOVÉ PODKLADY

	KATASTRÁLNÍ MAPA
	ZÁKLADNÍ MAPA ČR 1 : 10 000 VÝŠKOPIS (VÝŠTEVENCE PO 2 M)
	ZABAGOVANÉ ŘEŠENÉ ÚZEMÍ

PLOCHY ÚSES

	REGIONÁLNÍ BIOCENTRUM
	REGIONÁLNÍ BIOCORIDOR
	LOKÁLNÍ BIOCENTRUM
	LOKÁLNÍ BIOCORIDOR
	INTERAKČNÍ PRVEK

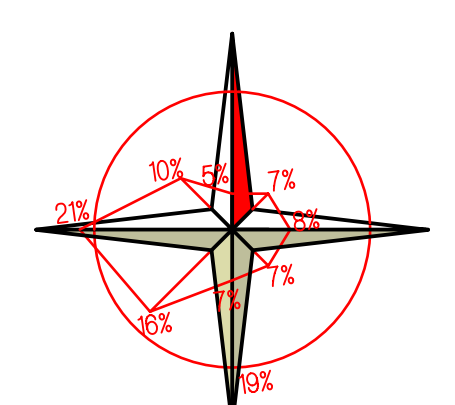

PLOCHY S ROZDILNÝM ZPŮSOBEM VYUŽITÍ

A) URBANIZOVANÉ ÚZEMÍ

1. PLOCHY BYDLENÍ

	BYDLENÍ VENKOVSKÉ
	BYDLENÍ OBŠTĚ
	BYDLENÍ VENKOVSKÉ S MOŽNOSTÍ REKREAČNÍ VÝROBY

2. PLOCHY VEŘEJNÉHO VYBAVENÍ

	OBČANSKÁ VYBAVENOST NEKOMERČNÍ
	OBČANSKÁ VYBAVENOST KOMERČNÍ

3. PLOCHY VÝROBNÍ

	VÝROBA LEHKÁ, SKLADY
--	----------------------

4. PLOCHY ZEMĚDĚLSKÉ VÝROBY

	AREÁLY ZEMĚDĚLSKÉ VÝROBY
	AREÁLY ZEMĚDĚLSKÉ VÝROBY S MOŽNOSTÍ DOPLŇKOVÉ REKREAČNÍ VÝROBY

5. PLOCHY SPORTU A REKREACE

	SPORTOVNÍ AREÁL
	SPORTOVNÍSTE LOKÁLNÍHO VÝZNAMU
	REKREACE HROMADNÁ
	REKREACE INDIVIDUÁLNÍ - CHATY

B) NEURBANIZOVANÉ ÚZEMÍ

6. PLOCHY URBANISTICKÉ ZELENĚ

	PARKOVÉ UPRÁVENÉ PLOCHY VEŘEJNÉ ZELENĚ
	PARK (1 ZELENĚ S OMEZENÝM PŘÍSTUPEM)
	HŘBITOV
	ZAHŘADY A SÁDKY
	ALÉJE A SOUTĚRNĚ VYSOKÁ ZELENĚ

7. PLOCHY KRAJINNÉ ZELENĚ PRODUKČNÍ

	LOUKY A PASTVINY
	ORNÁ PŮDA

8. PLOCHY KRAJINNÉ ZELENĚ PŘÍRODNÍ

	LEŠY
	VYSOKÁ ZELENĚ S FUNKČNÍ ÚLOHOU
	OSTATNÍ KRAJINNÁ ZELENĚ

9. VODNÍ PLOCHY A TOKY

	VODNÍ PLOCHY A TOKY
--	---------------------

C) DOPRAVNÍ OBSLUHA ÚZEMÍ

Základní doprava

	ZELEZNÍ DOPRAVA
	ZELEZNÍ DRÁHA RBS - SUŠICE - KLATOVY

Silniční doprava

	SUNICE II. TŘÍDY
	ZMĚNA KATEGORIE SUNICE SUNICE II. TŘÍDY ZE SUNICE I. TŘÍDY
	SUNICE II. TŘÍDY
	ZMĚNA KATEGORIE SUNICE OSTÁTNÍ KOMUNIKACE ZE SUNICE II. TŘÍDY
	ÚČELOVÉ KOMUNIKACE A OSTÁTNÍ PLOCHY
	PARKOVNÍSTE
	GARÁŽE

D) INFRASTRUKTURA

PLOCHY TECHNICKÉ INFRASTRUKTURY



	PLOCHY TECHNICKÉ INFRASTRUKTURY
--	---------------------------------

Zásobování elektrickou energií

	VENKOVNÍ VEDEŇ VVN 10 kV
	NADZEMNÍ VEDEŇ VN 35 kV
	K PŘELOŽENÍ DO ZEMNÍHO KABELU
	PODZEMNÍ KABELOVÉ VEDEŇ VN 35 kV

Zásobování vodou

	ROZŠŘENÍ VODOJEMU
--	-------------------

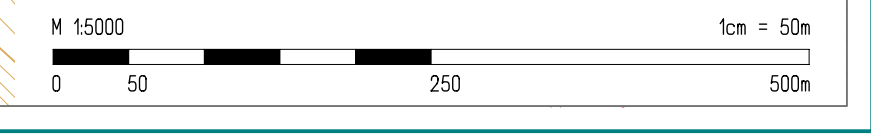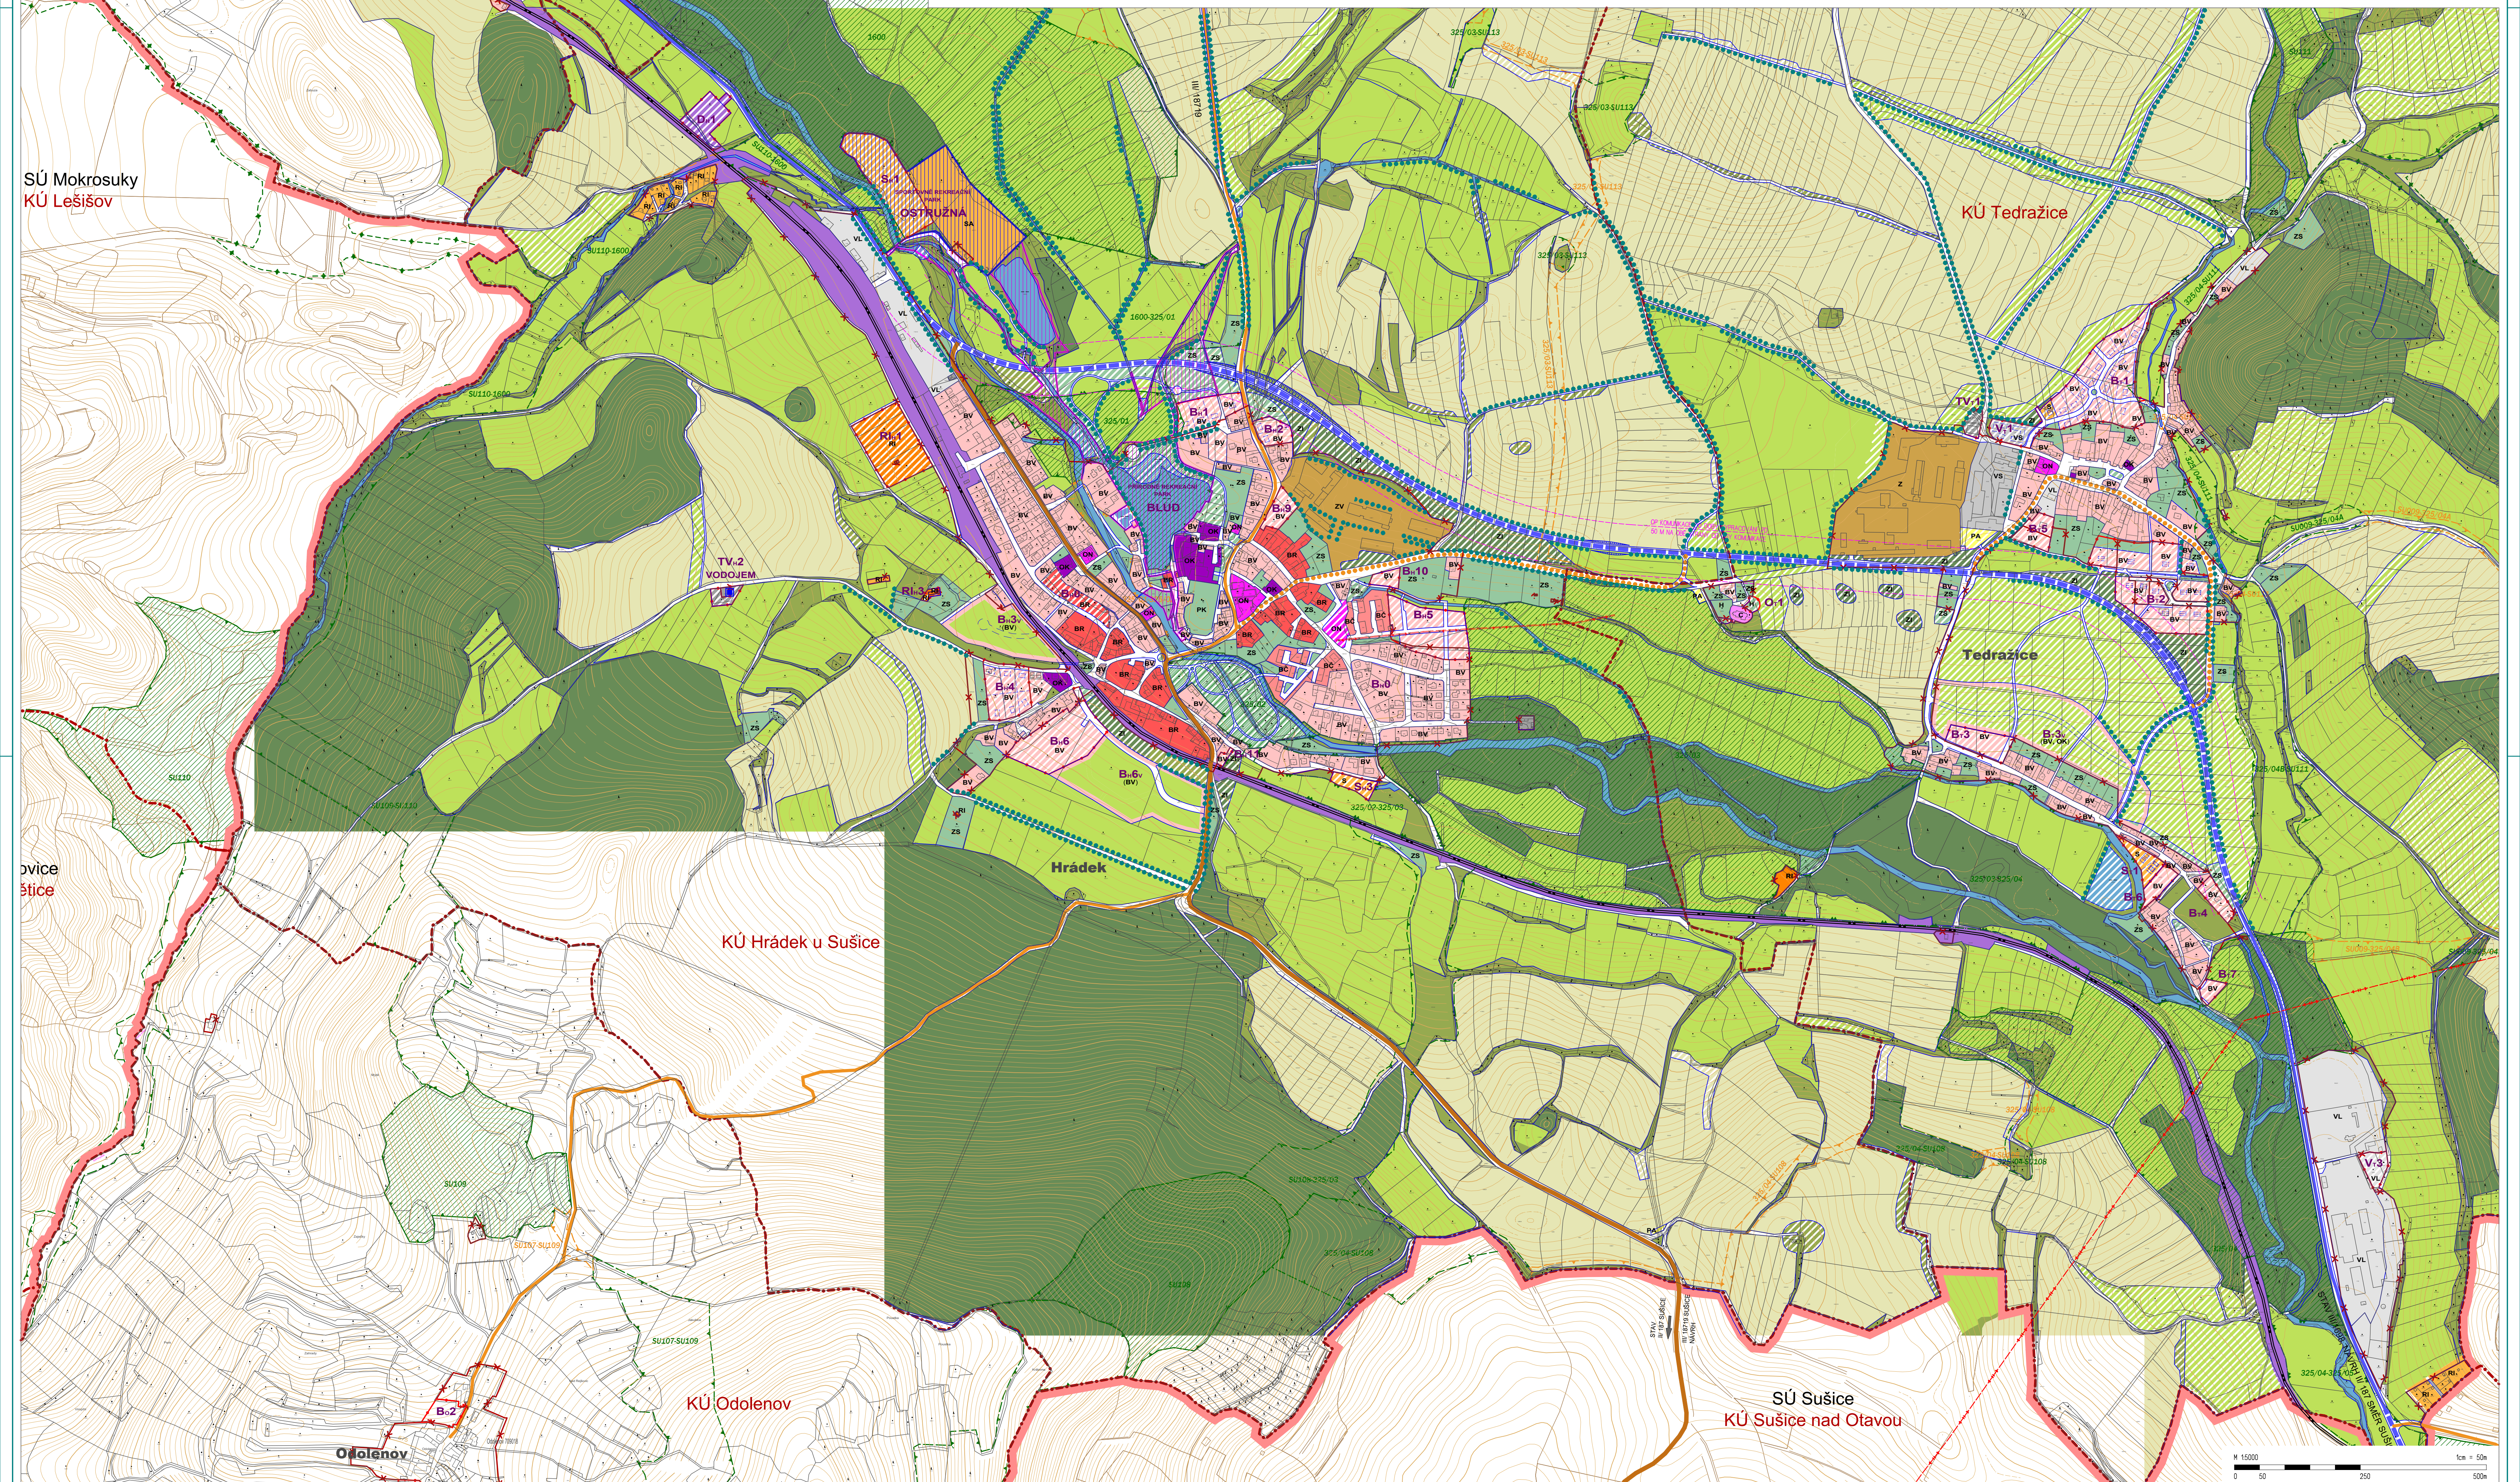

VIŠ = 891 / 1000 (0.89m2)