


ÚZEMNÍ PLÁN OBCE HRÁDEK

ÚPLNÉ ZNĚNÍ PO ZMĚNÁCH Č. 1, 2, 3, 4

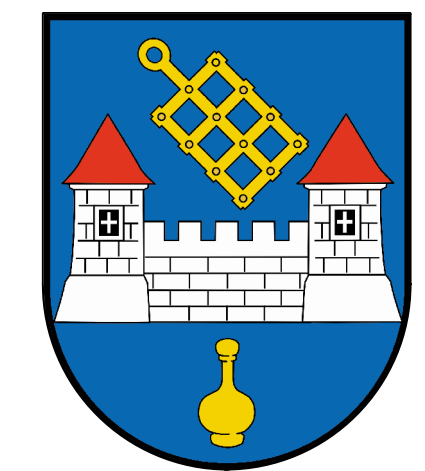

POŘIZOVATEL : MÚ SUŠICE, ODBOR VÝSTAVBY
A ÚZEMNÍHO PLÁNOVÁNÍ
ZPRACOVATEL : ING. ARCH. BLANKA HYSKOVÁ
AUTORIZOVANÝ ARCHITEKT ČKA 01142
DATUM ZPRACOVÁNÍ : BŘEZEN 2023
MĚŘÍTKO : 1 : 5 000

Vydáno Zastupitelstvem obce Hrádek.
Nabylí účinnosti po změně č. 4 dne

Dana Matějková, referentka odboru výstavby a územního plánování MÚ Sušice

DETAIL KOORDINAČNÍHO VÝKRESU ČÁST HRÁDEK, TEDRAŽICE, KAŠOVICE

N4

PLOCHY S ROZDILNÝM ZPŮSOBEM VYUŽITÍ

A) URBANIZOVANÉ ÚZEMÍ

1. PLOCHY BYDLENÍ

- BV BYDLENÍ VENKOVSKÉ
- BČ BYDLENÍ VE ŠKOLNÍM ÚZEMÍ
- BR BYDLENÍ VENKOVSKÉ S MOŽNOSTÍ REMESLNÉ VÝROBY

2. PLOCHY VEŘEJNÉHO VYBAVENÍ

- ON OBČANSKÁ VYBAVENOST NEKOMERČNÍ
- OK OBČANSKÁ VYBAVENOST KOMERČNÍ
- C

3. PLOCHY VÝROBNÍ

- VL VÝROBA LEHKÁ, SKLADY
- VS

4. PLOCHY ZEMĚDĚLSKÉ VÝROBY

- Z AREÁLY ZEMĚDĚLSKÉ VÝROBY
- ZV AREÁLY ZEMĚDĚLSKÉ VÝROBY S MOŽNOSTÍ DOPLNKOVÉ REMESLNÉ VÝROBY

5. PLOCHY SPORTU A REKREACE

- SA SPORTOVNÍ AREÁL
- SR SPORTOVNÍ AREÁL LOKÁLNÍ VÝZNAMU
- RA REKREACE HROMADNÁ
- RI REKREACE INDIVIDUÁLNÍ - CHATY

C) DOPRAVNÍ OBSLUHA ÚZEMÍ

Zelezniční doprava

- ZELEZNÍČNÍ DOPRAVA
- ZELEZNÍČNÍ DRÁHA 185 : SUŠICE - KLATOVY

Silniční doprava

- SILNICE I. TŘÍDY
- SILNICE II. TŘÍDY
- ZMĚNA KATEGORIE SILNICE
- ZMĚNA KATEGORIE SILNICE II. TŘÍDY ZE SILNICE I. TŘÍDY
- ZMĚNA KATEGORIE SILNICE II. TŘÍDY ZE SILNICE II. TŘÍDY
- ZMĚNA KATEGORIE SILNICE
- OSTATNÍ KOMUNIKACE ZE SILNICE II. TŘÍDY
- ÚČELOVÉ KOMUNIKACE A OSTATNÍ PLOCHY
- PARKOVISTE
- G GARÁŽE

B) NEURBANIZOVANÉ ÚZEMÍ

6. PLOCHY URBANISTICKÉ ZELENĚ

- PK PARKOVÉ UPRAVĚNÉ PLOCHY VEŘEJNÉ ZELENĚ
- H HRBITOV
- ZS ZAHŘADY A SADY
- AL ALEJE A SOLITERNÍ VYSOKÁ ZELEN
- OR ORNÁ PŮDA

7. PLOCHY KRAJINNÉ ZELENĚ PRODUKČNÍ

- LOUKY A PASTVINY
- ORNÁ PŮDA

8. PLOCHY KRAJINNÉ ZELENĚ PŘÍRODNÍ

- LEŠY
- VYSOKÁ ZELEN S FUNKČÍ OZDOU
- OSTATNÍ KRAJINNÁ ZELEN

9. VODNÍ PLOCHY A TOKY

- VODNÍ PLOCHY A TOKY

D) INFRASTRUKTURA

PLOCHY TECHNICKÉ INFRASTRUKTURY

- VENKOVNÍ VEDENÍ VN 10 KV
- VENKOVNÍ VEDENÍ VN 35 KV
- PODEZEMNÍ VEDENÍ VN 35 KV
- VENKOVNÍ VEDENÍ VN 35 KV
- RŮZNÉ TRAFOSTANICE
- MLÁ VODNÍ ELEKTŘARNA

Zásobování plynem

- VTL PLYNOVOD
- STL PLYNOVOD
- REGULAČNÍ STANICE VTL/STL

Zásobování vodou

- VODOVODNÍ RAD
- VODNÍ ZDROJE (VRTY A STUDNY)
- VODOJEM
- ROZVODY
- ZARÍZENÍ ČIŠTĚNÍ

Telekomunikace

- RADIOELEKTRONÉ TRASY
- TELEKOMUNIKAČNÍ KABELY

OCHRANA KULTURNÍCH HODNOT

- NEMOVITÉ KULTURNÍ PAMÁTKY
- MÍSTA S ARCHEOLOGICKÝMI NÁLEZY

VYTVÁŘENÍ A OCHRANA ZDRAVÝCH A BEZPEČNÝCH ŽIVOTNÍCH PODMÍNEK

- OCHRANÉ PÁSMA HRBITOVA - 100 M
- HRANICE ZAPLAVOVÉHO ÚZEMÍ O100
- AKTIVNÍ ZÓNA ZAPLAVOVÉHO ÚZEMÍ

- OCHRANÉ PÁSMA VENKOVNÍHO VEDENÍ VN 35 KV - 7. RESP. 10 M OD KRAJNÍHO VODICE
- PRO VODICE S OZDOU 2 M
- VN 10 KV - 2-25 M OD KRAJNÍHO VODICE
- TRAFOSTANICE ZELENĚ - 2 M OD ÚČE ZDVA
- STOŽÁROVÉ - 10 M OD STOŽÁRU

- BEZPEČNOSTNÍ PÁSMA VTL DO DN 100 - 20 M NA OBE STRANY
- DO DN 250 - 20 M NA OBE STRANY

- OCHRANÉ PÁSMA VTL : 1 M NA OBE STRANY V ZASTAVĚNÉM ÚZEMÍ OBCE
- 2 M NA OBE STRANY MIMO ZASTAVĚNÉ ÚZEMÍ OBCE




- OCHRANÉ PÁSMA VODOVODNÍ RADU : 15 M NA OBE STRANY

- KANALIZACE JEDNOTNÁ
- ČIŠTÍRNA ODPADNÍCH VOD

- OCHRANÉ PÁSMA KANALIZAČNÍCH STOK DO DN 500 - 15 M NA OBE STRANY

- OCHRANÉ PÁSMA ZÁKLADOVÉ STANICE

- OCHRANA NEROSTNÝCH SUROVIN
- PODOCOVANÉ ÚZEMÍ

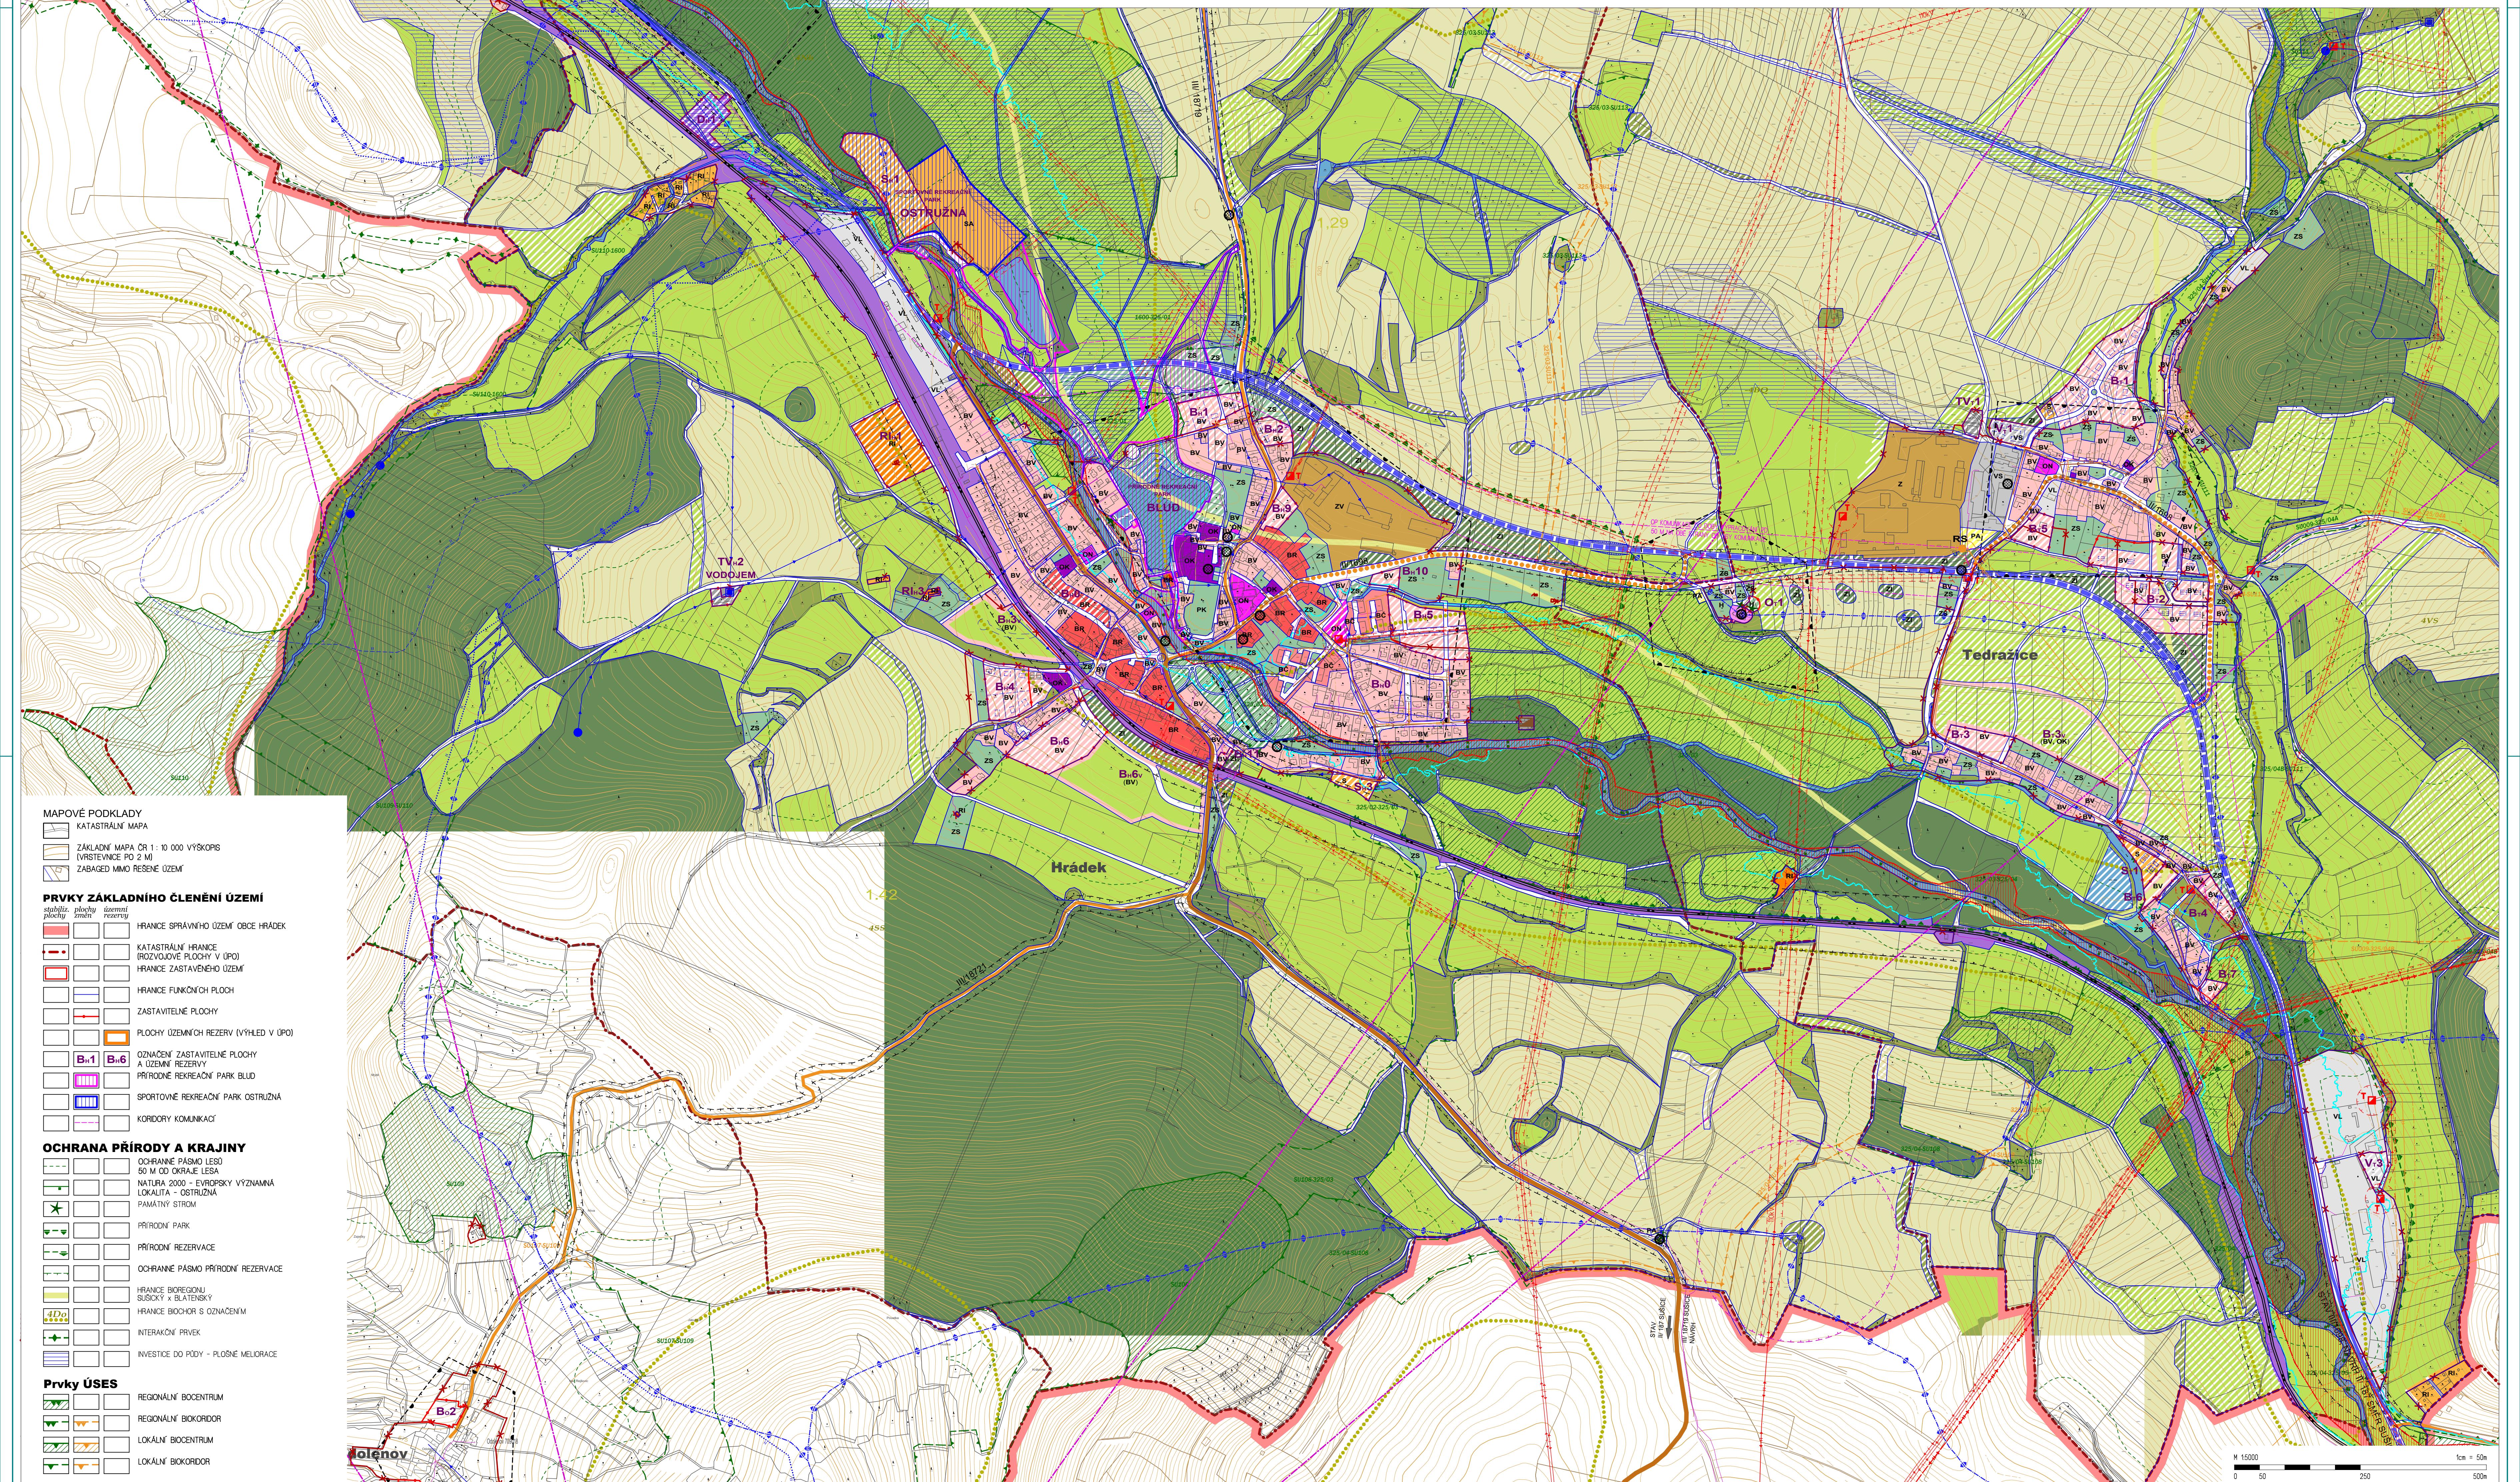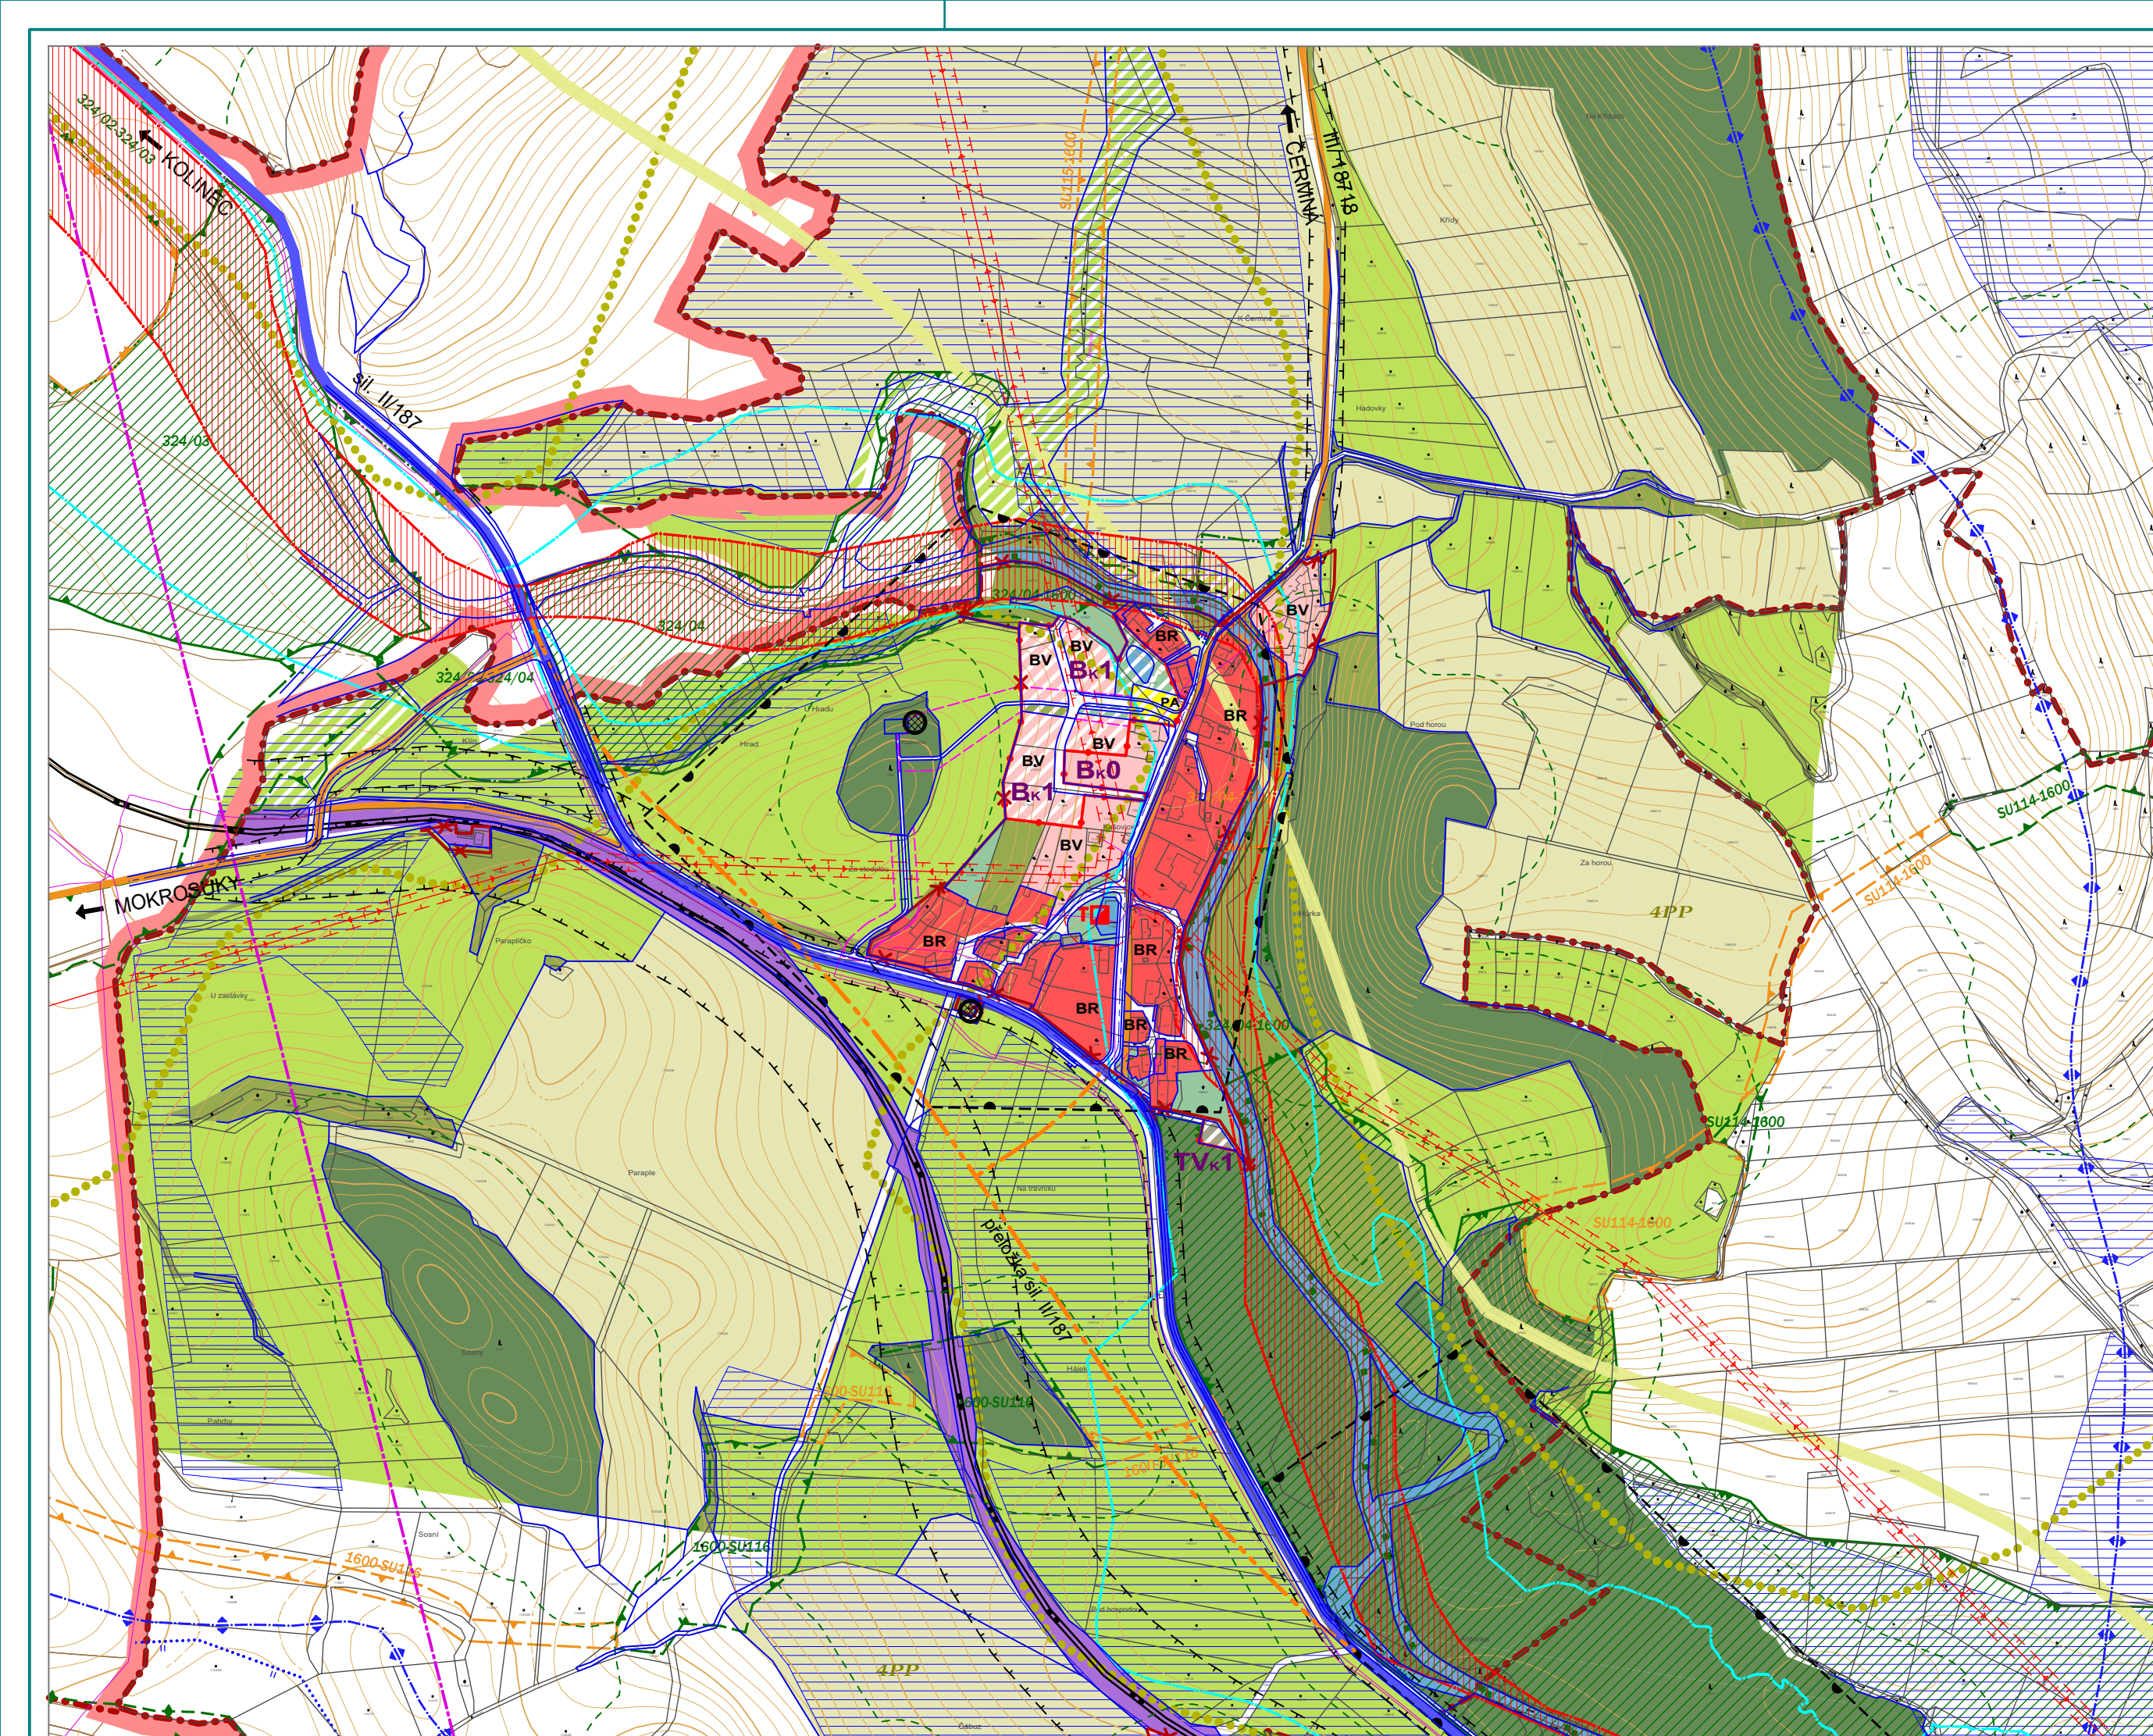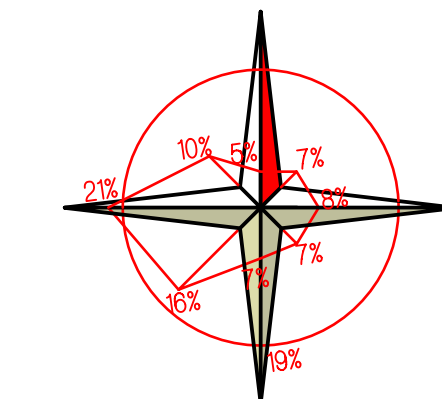

- MAPOVÉ PODKLADY
- KATASTRÁLNÍ MAPA
 - ZÁKLADNÍ MAPA ČR 1 : 10 000 VÝSKRIS (VŘETĚVENCE PO 2 M)
 - ZABĚHED MIMO ŘEŠENÉ ÚZEMÍ
- PRVKY ZÁKLADNÍHO ČLENĚNÍ ÚZEMÍ
- HRANICE SPRÁVNÍHO ÚZEMÍ OBCE HRÁDEK
 - KATASTRÁLNÍ HRANICE
 - PROVODNÉ PLOCHY V ÚPOI
 - HRANICE ZASTAVĚNÉHO ÚZEMÍ
 - HRANICE FUNKČNÍCH PLOCH
 - ZASTAVITELNÉ PLOCHY
 - PLOCHY ÚZEMNÍCH REZERV (VÝHLED V ÚPO)
 - OZNAČENÍ ZASTAVITELNÉ PLOCHY A ÚZEMNÍ REZERVY
 - PŘÍRODNÍ REKREAČNÍ PARK BLD
 - SPORTOVNÍ REKREAČNÍ PARK OSTRUŽNA
 - KORIDORY KOMUNIKACÍ
- OCHRANA PŘÍRODY A KRAJINY
- OCHRANÉ PÁSMA LESŮ 50 M OD OKRAJE LESA
 - NATURA 2000 - EVROPSKY VÝZNAMNÁ LOKALITA - OSTRUŽNA
 - PAMÁTKY STROMŮ
 - PŘÍRODNÍ PARK
 - PŘÍRODNÍ REZERVACE
 - OCHRANÉ PÁSMA PŘÍRODNÍ REZERVACE
 - HRANICE BOREGONU
 - HRANICE BOCHOR S OZNAČENÍM
 - INTERAKČNÍ PRVĚK
 - INVESTICE DO PŮDY - PLOŠNÉ MELIORACE
- Prvky ÚSES
- REGIONÁLNÍ BOCENTRUM
 - REGIONÁLNÍ BOKORODR
 - LOKÁLNÍ BOCENTRUM
 - LOKÁLNÍ BOKORODR